Bovenaanzicht

SCHAAL 1:200

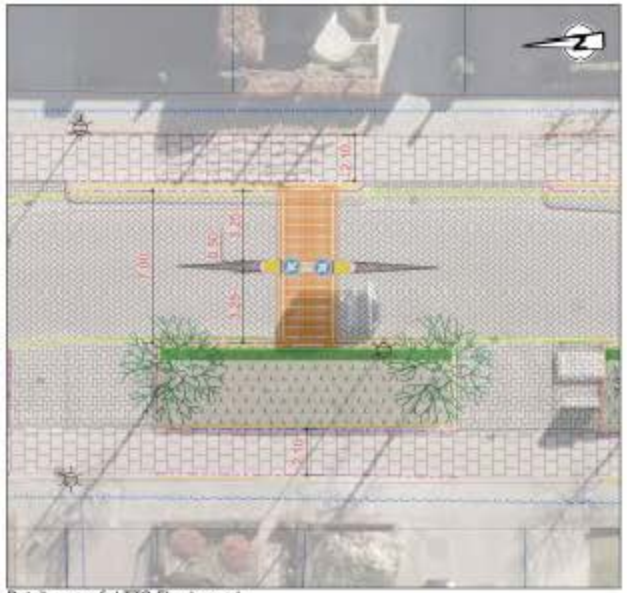

Detail wegprofiel TTS-Flexdrempel

SCHAAL 1:100

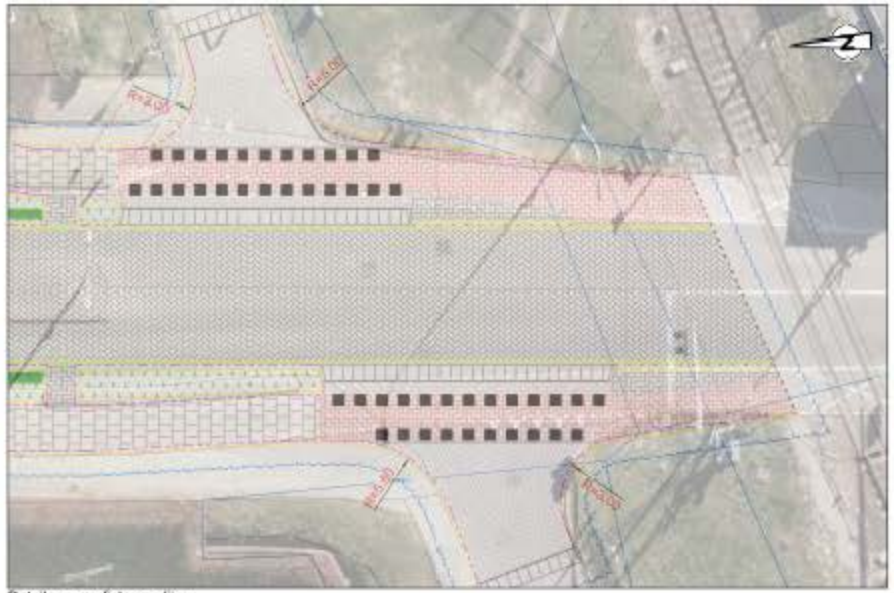

Detail wegprofiel spoorlijn

SCHAAL 1:100

Legenda

- Bestaande gebouwen
- Kadastrale grens
- Bestaande bomen
- Projectgrens
- Verkeersbord
- Trottoirband
- Flexdrempel
- Rabatband
- Verharding fietspad
- Bestaande verharding fietspad
- Verharding rijbaan
- Verharding inritten
- Verharding bushalte
- Verharding bushalte
- Dubbele streeplijnen
- Inritdrempel
- Bestaande planten

v.d. Bijl & Helerman b.v.

Gemeente Neder-Betuwe

Herinrichting Hoofdstraat Kesteren

Bovengrondse infra nieuw

VOORLOPIG