




**DREMPEL 1**  
schaal 1:200

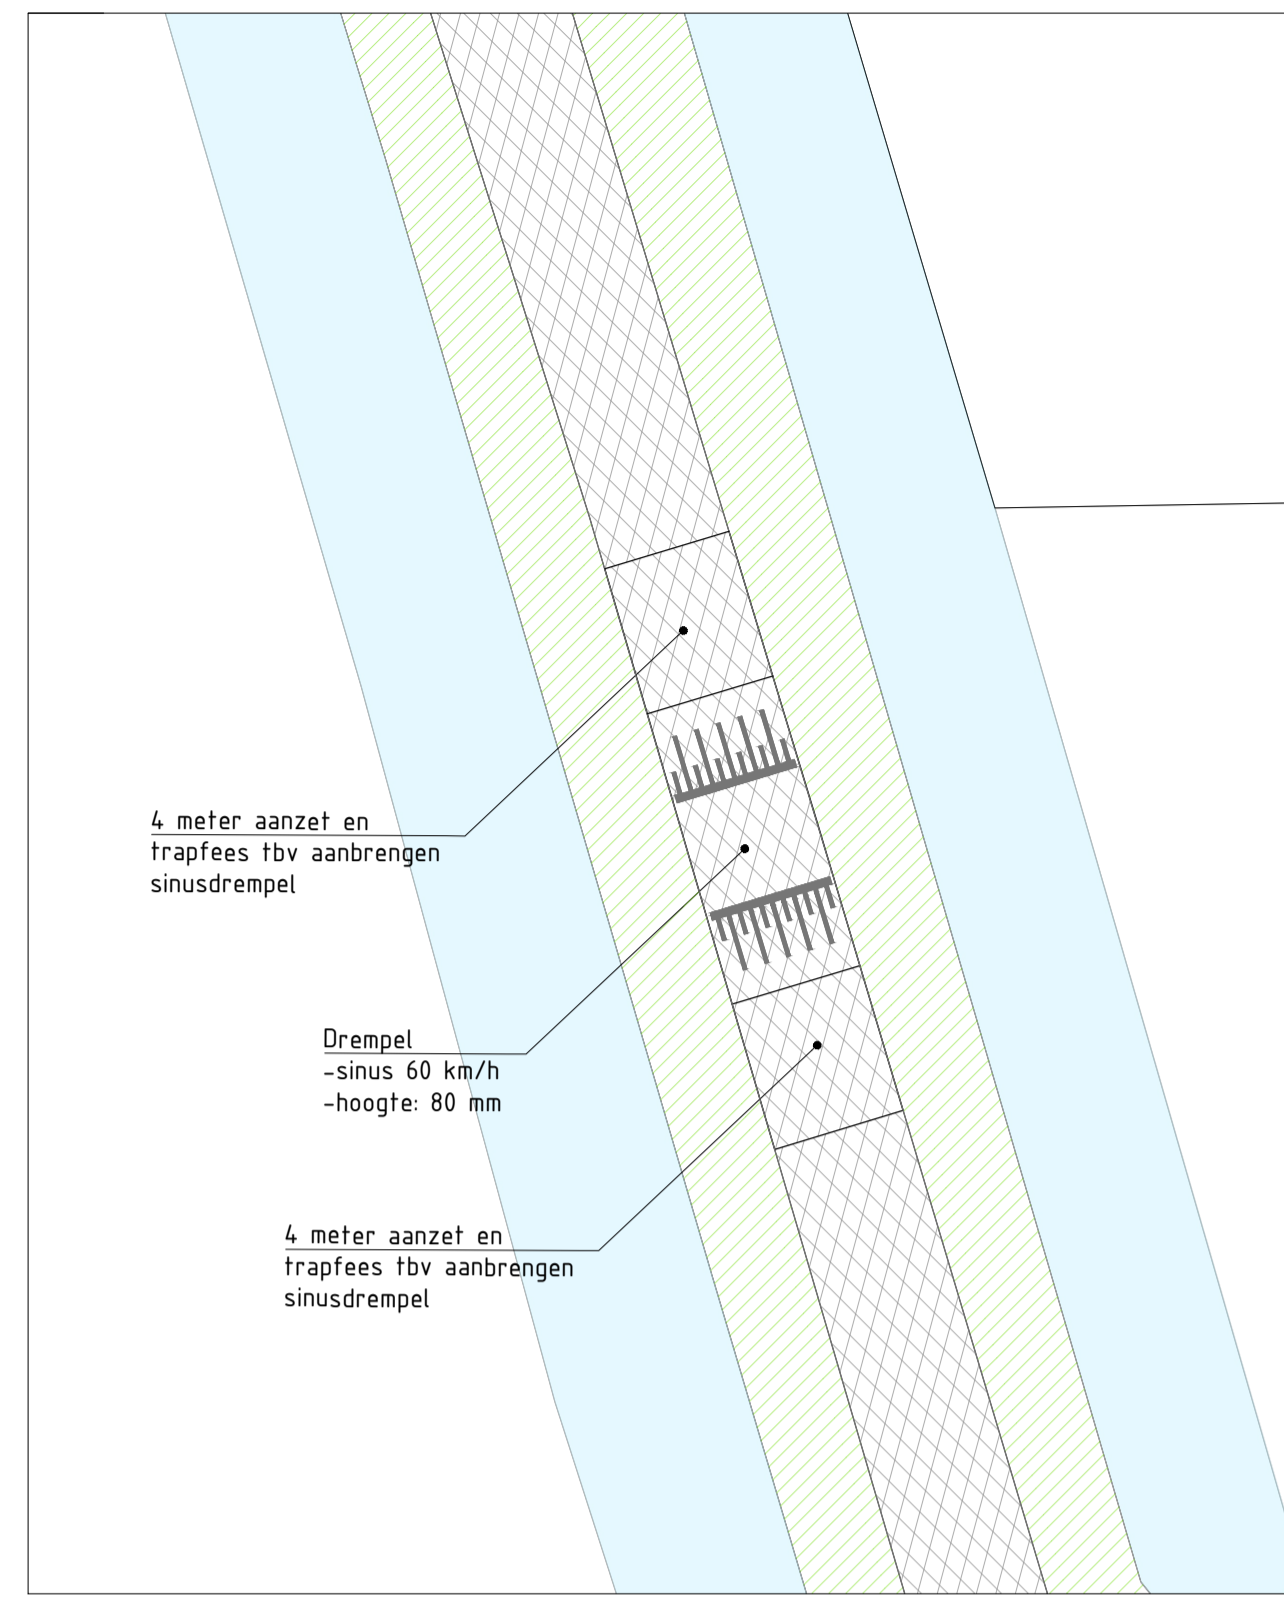


**DREMPEL 2**  
schaal 1:200

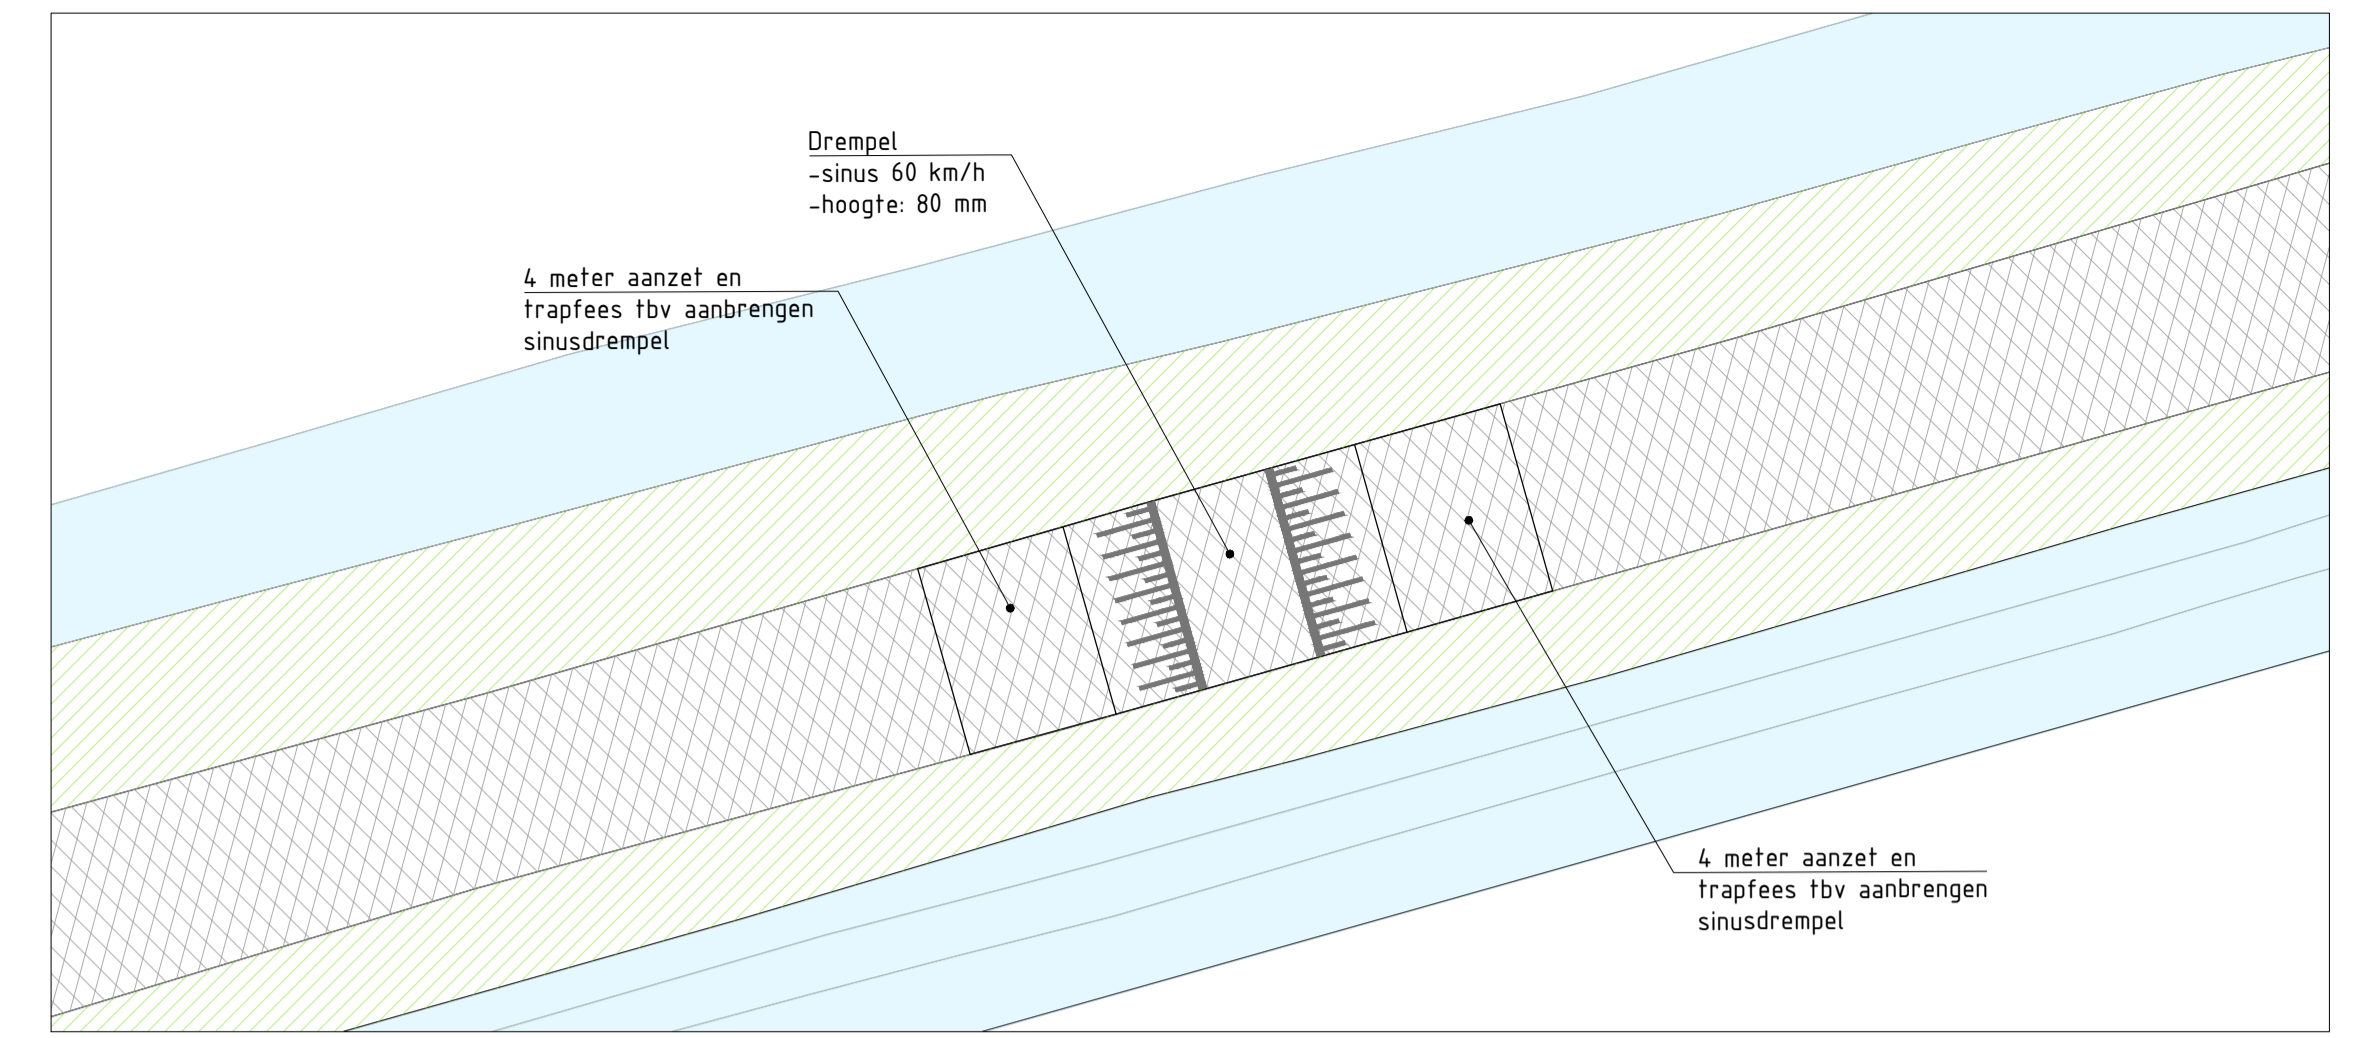


**DREMPEL 3**  
schaal 1:200

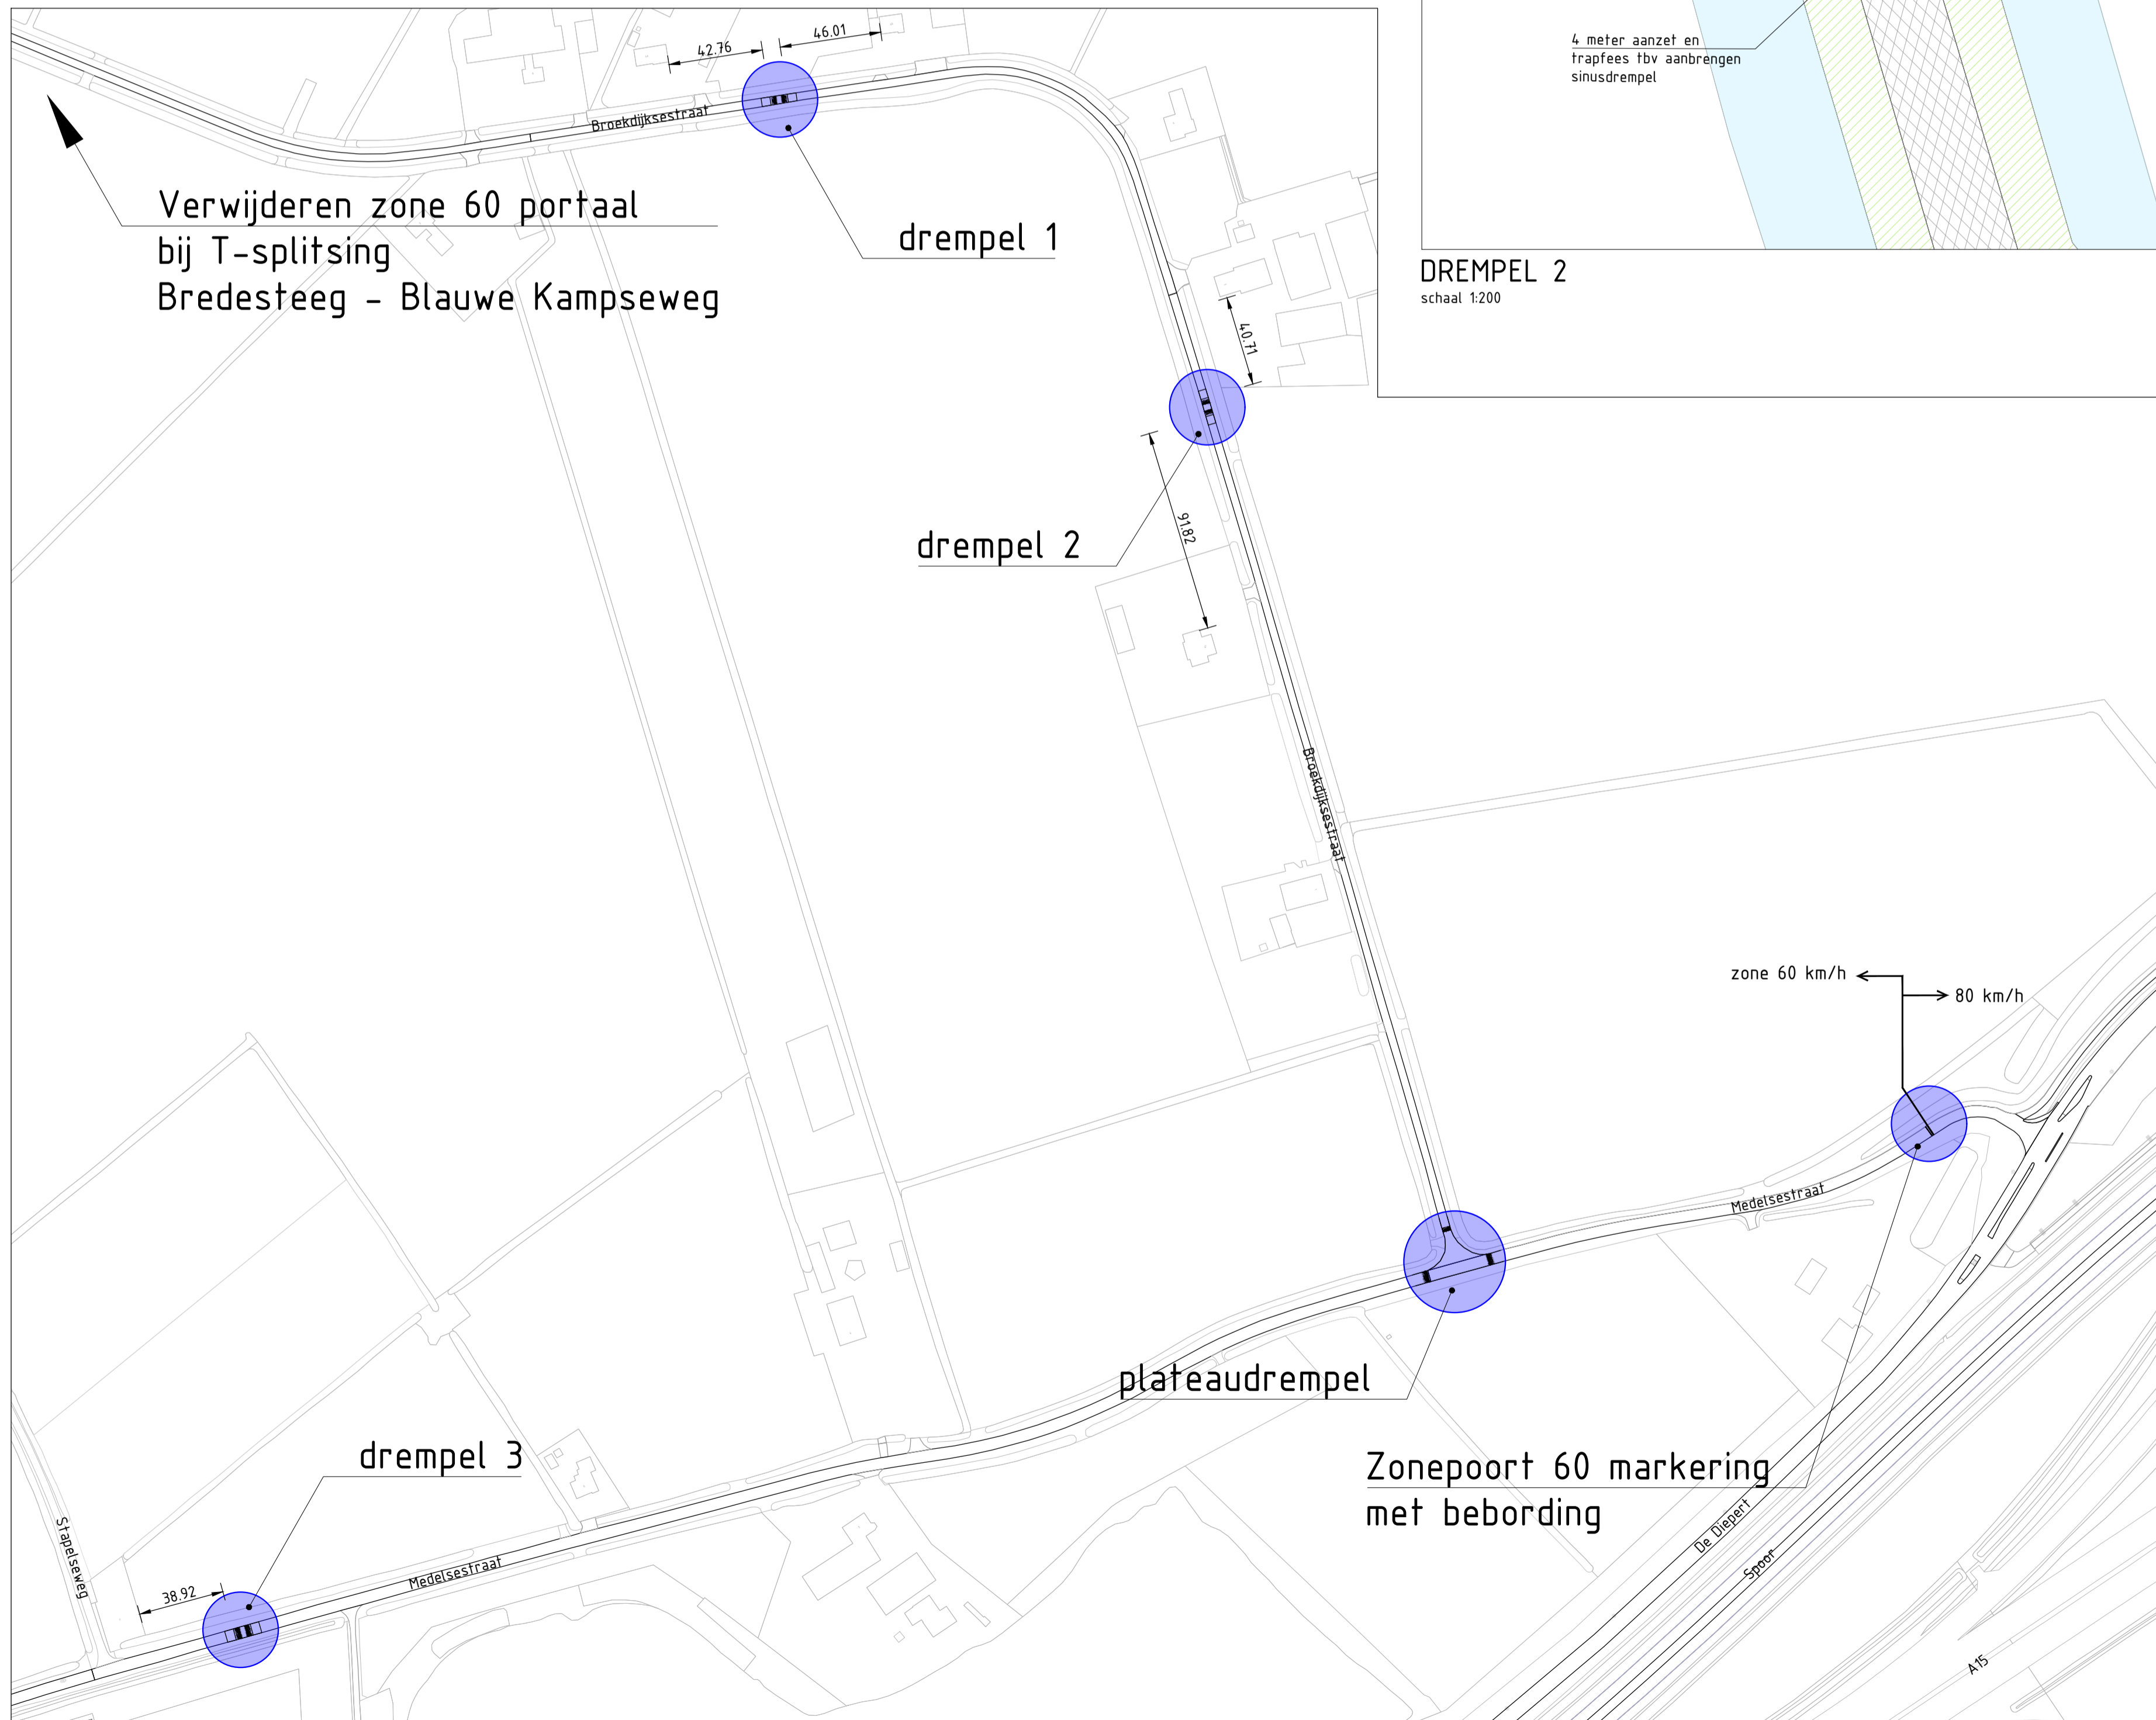

**SITUATIE OVERZICHT**  
schaal 1:2000

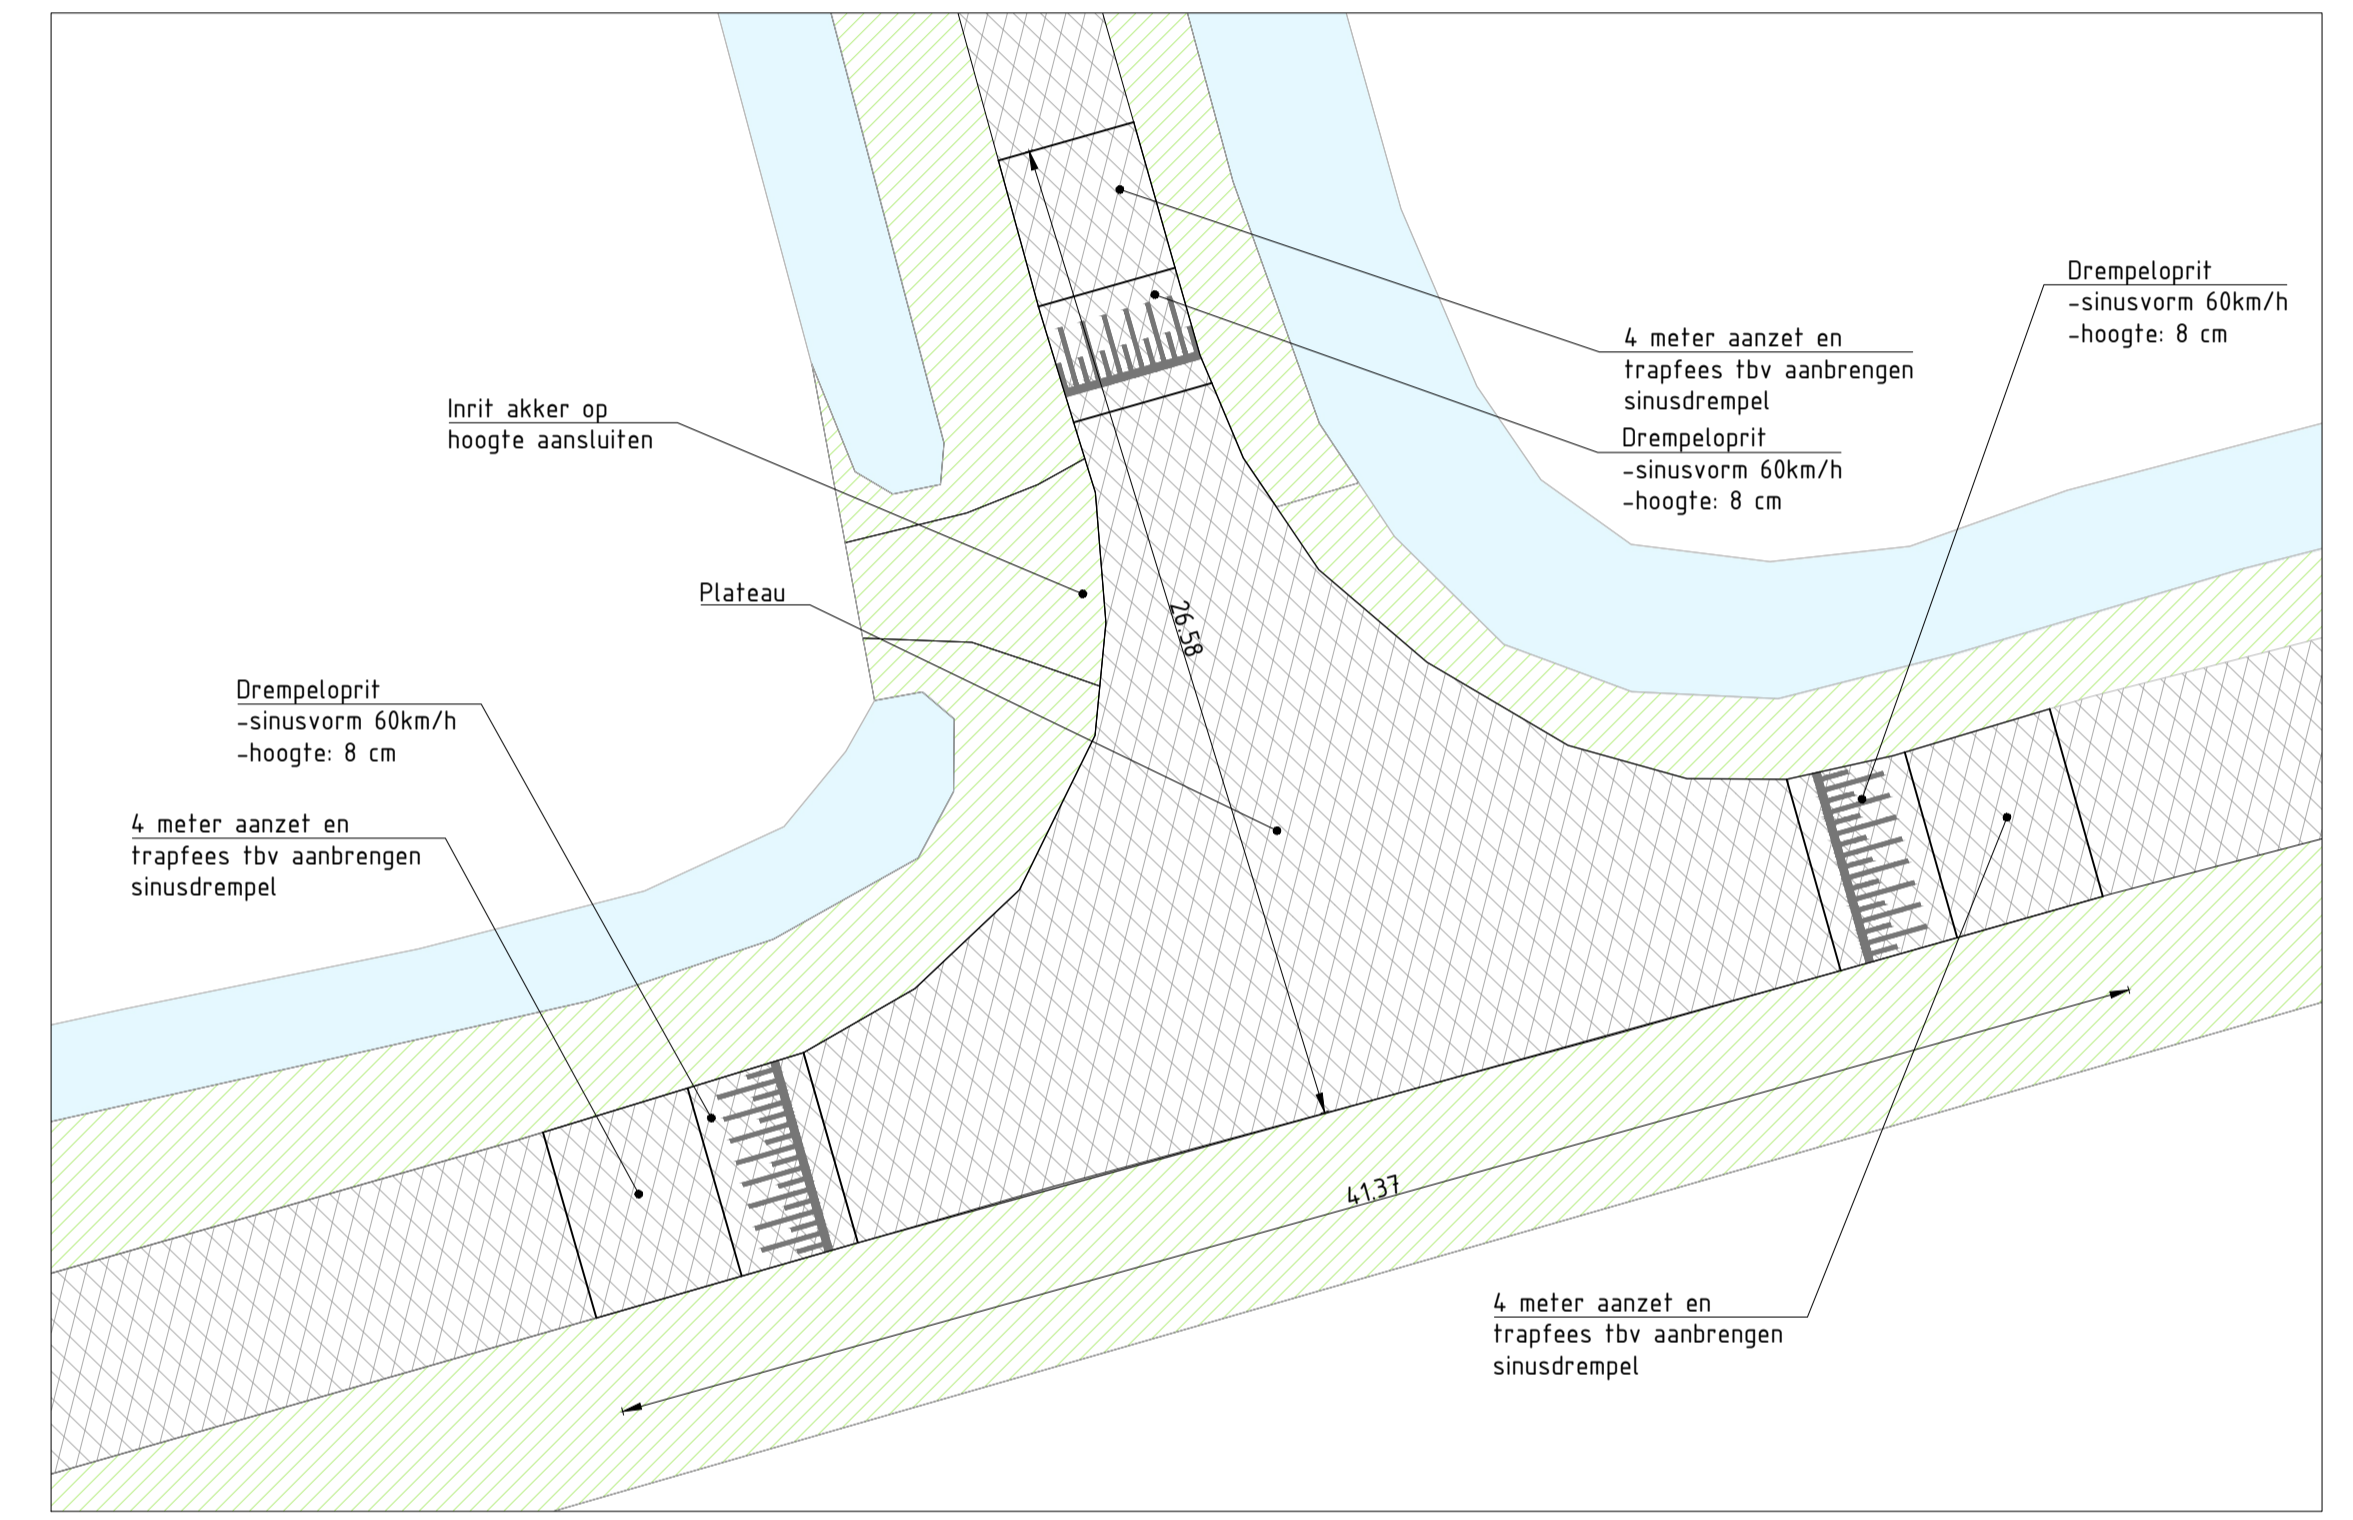

**PLATEAU**  
schaal 1:200

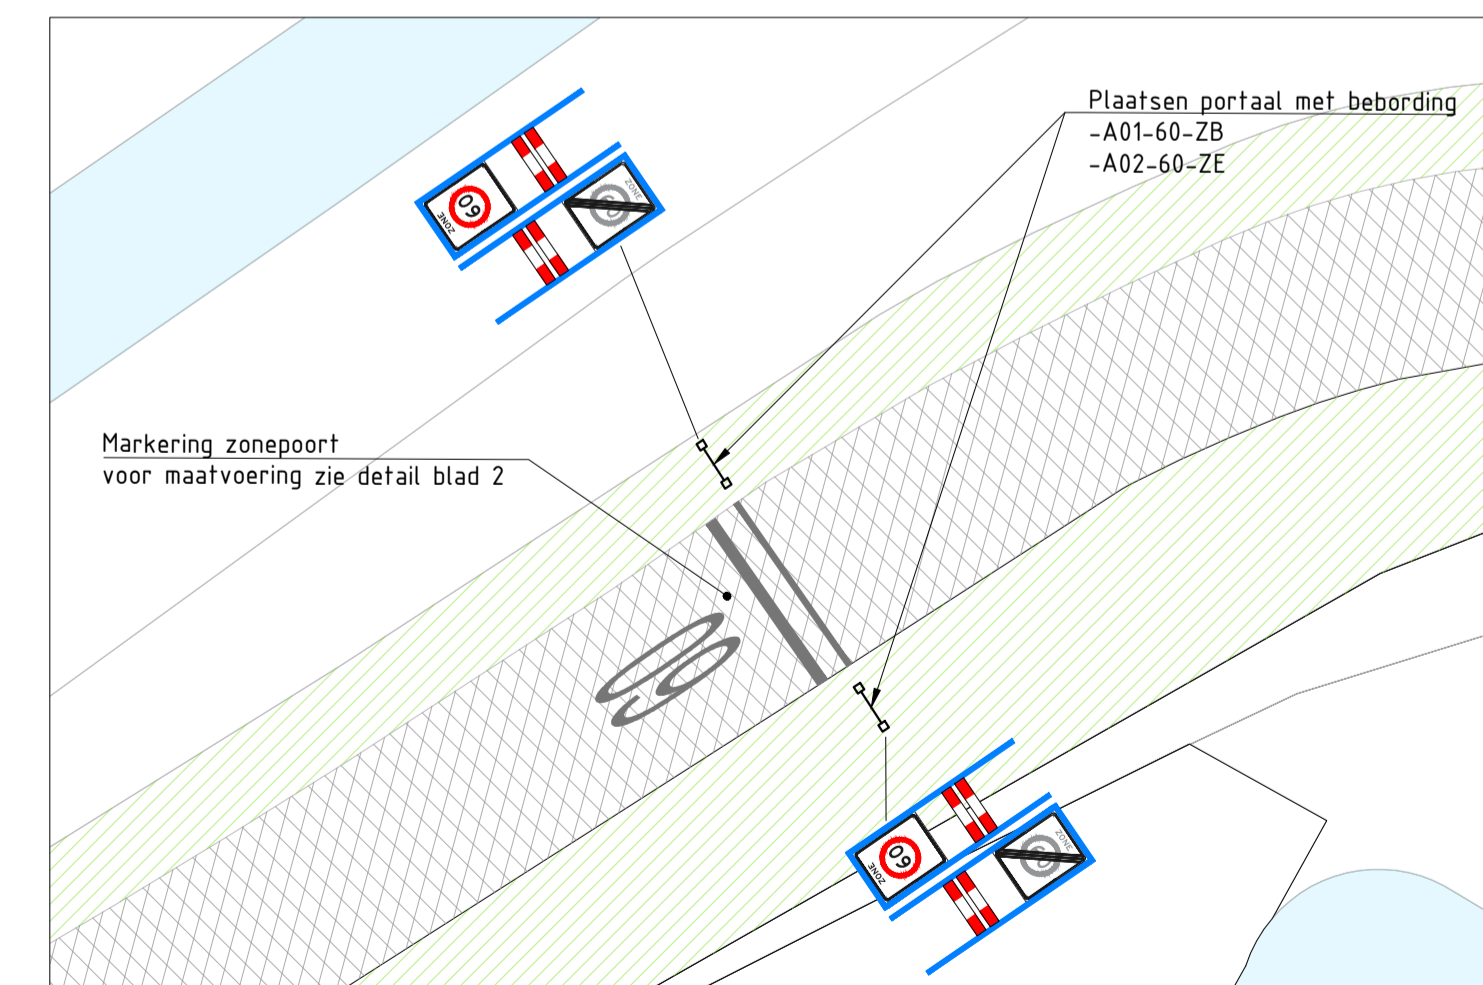

**ZONEPOORT 60**  
schaal 1:200

**Verklaring**

- Asfalt rijbaan
- Elementen verharding
- Bem
- Watergang