

X=168309.923
Y=438096.159

X=168346.007
Y=438093.405

X=168382.091
Y=438090.651

X=168405.930
Y=438084.399


X=168423.118
Y=438075.593

Oppervlakte: 962,2 m2

Burgemeester mr W.C. Tackstraat

Meester A Datemalaan

Broekdijk

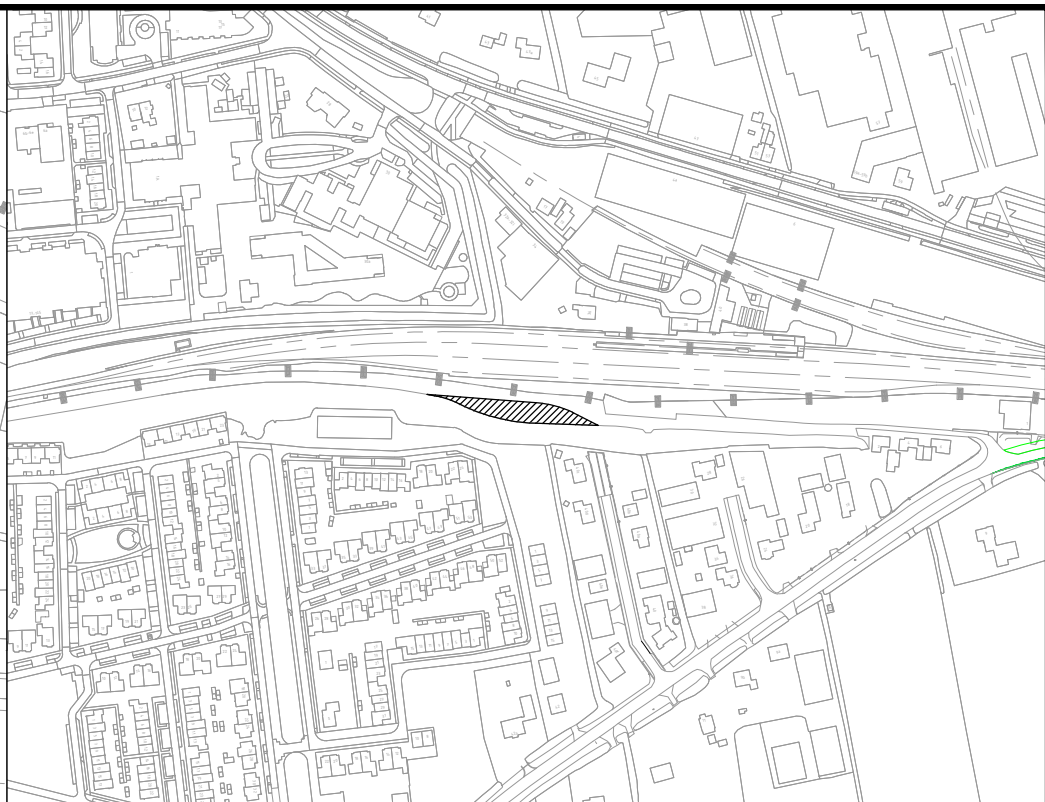

waterlijn ten tijde van de inmeting: +5,40 m NAP
Toename verhard oppervlak: ca. 4315 m2
Afname verhard oppvlak: ca. 50 m2

Netto toename verhard oppervlak bedraagt 4265 m2
Compensatie oppervlaktewater ca. 960 m2

Opmerking:
* Maatvoering in meters
* Materiaalmaat in millimeters, tenzij anders aangegeven
* Hoogtematen in meters t.o.v. N.A.P.

5										
4										
3										
2										
1	ndr	17-07-2020	D01				Definitief ontwerp			
	DOOR	DATUM	STATUS				OMSCHRIJVING WIJZIGING		OL	RM

Definitief

Oprichtgever:
GEMEENTE NEDER-BETUWE

Project:
FIETSPAD BROEKDIJK KESTEREN

Onderdeel:
DO Watercompensatie



Correspondentieadres hoofdkantoor
Postbus 12 7683 ZG Den Ham

Bezoekadres hoofdkantoor
Dorpsstraat 20 7683 BJ Den Ham

T (0546) 67 88 88
E Info@roelofsgroep.nl

Tevens vestigingen in
Sneek Steenwijk
Spijkenisse Veenendaal
Stadskanaal Weesp

Schaal: 1:1000 Projectnr: 51009203 Tekeningsnr: SI03 Formaat: A3 Blad: 01 van 01

Meer waarde aan ruimte