



Bovenaanzicht

SCHAAL 1 : 250

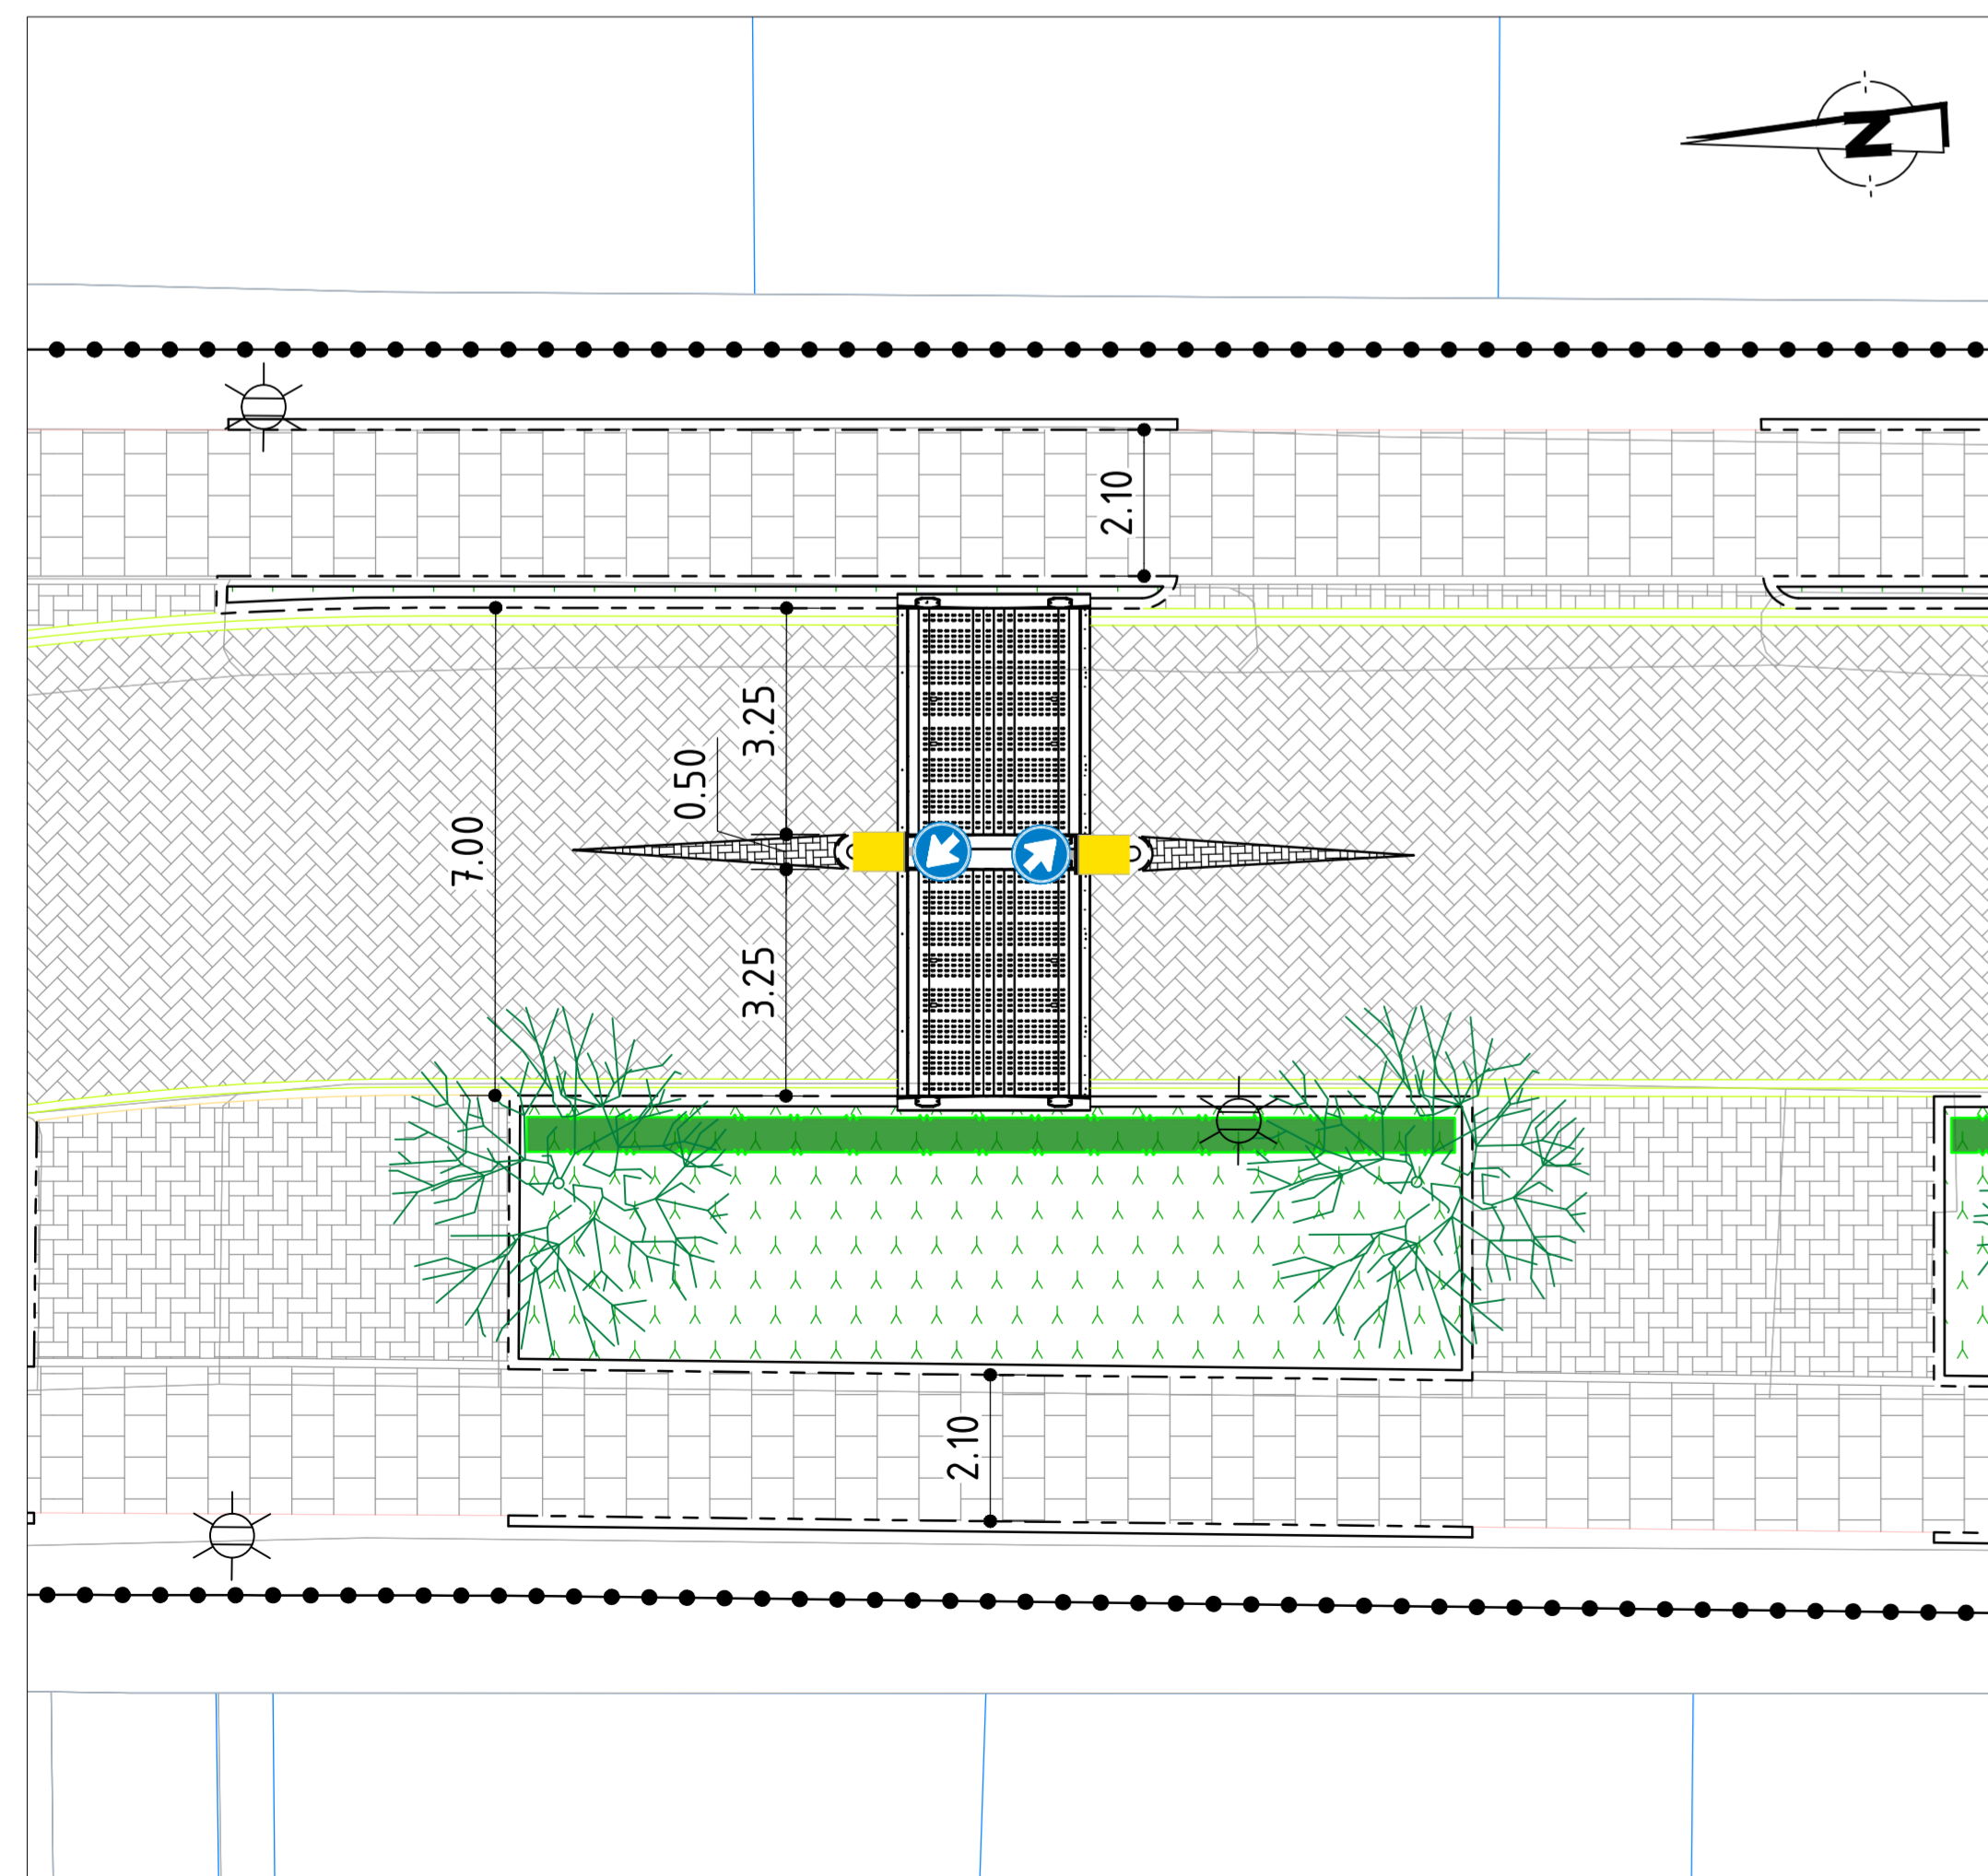

Detail wegprofiel TTS-Flexdempel

SCHAAL 1 : 100

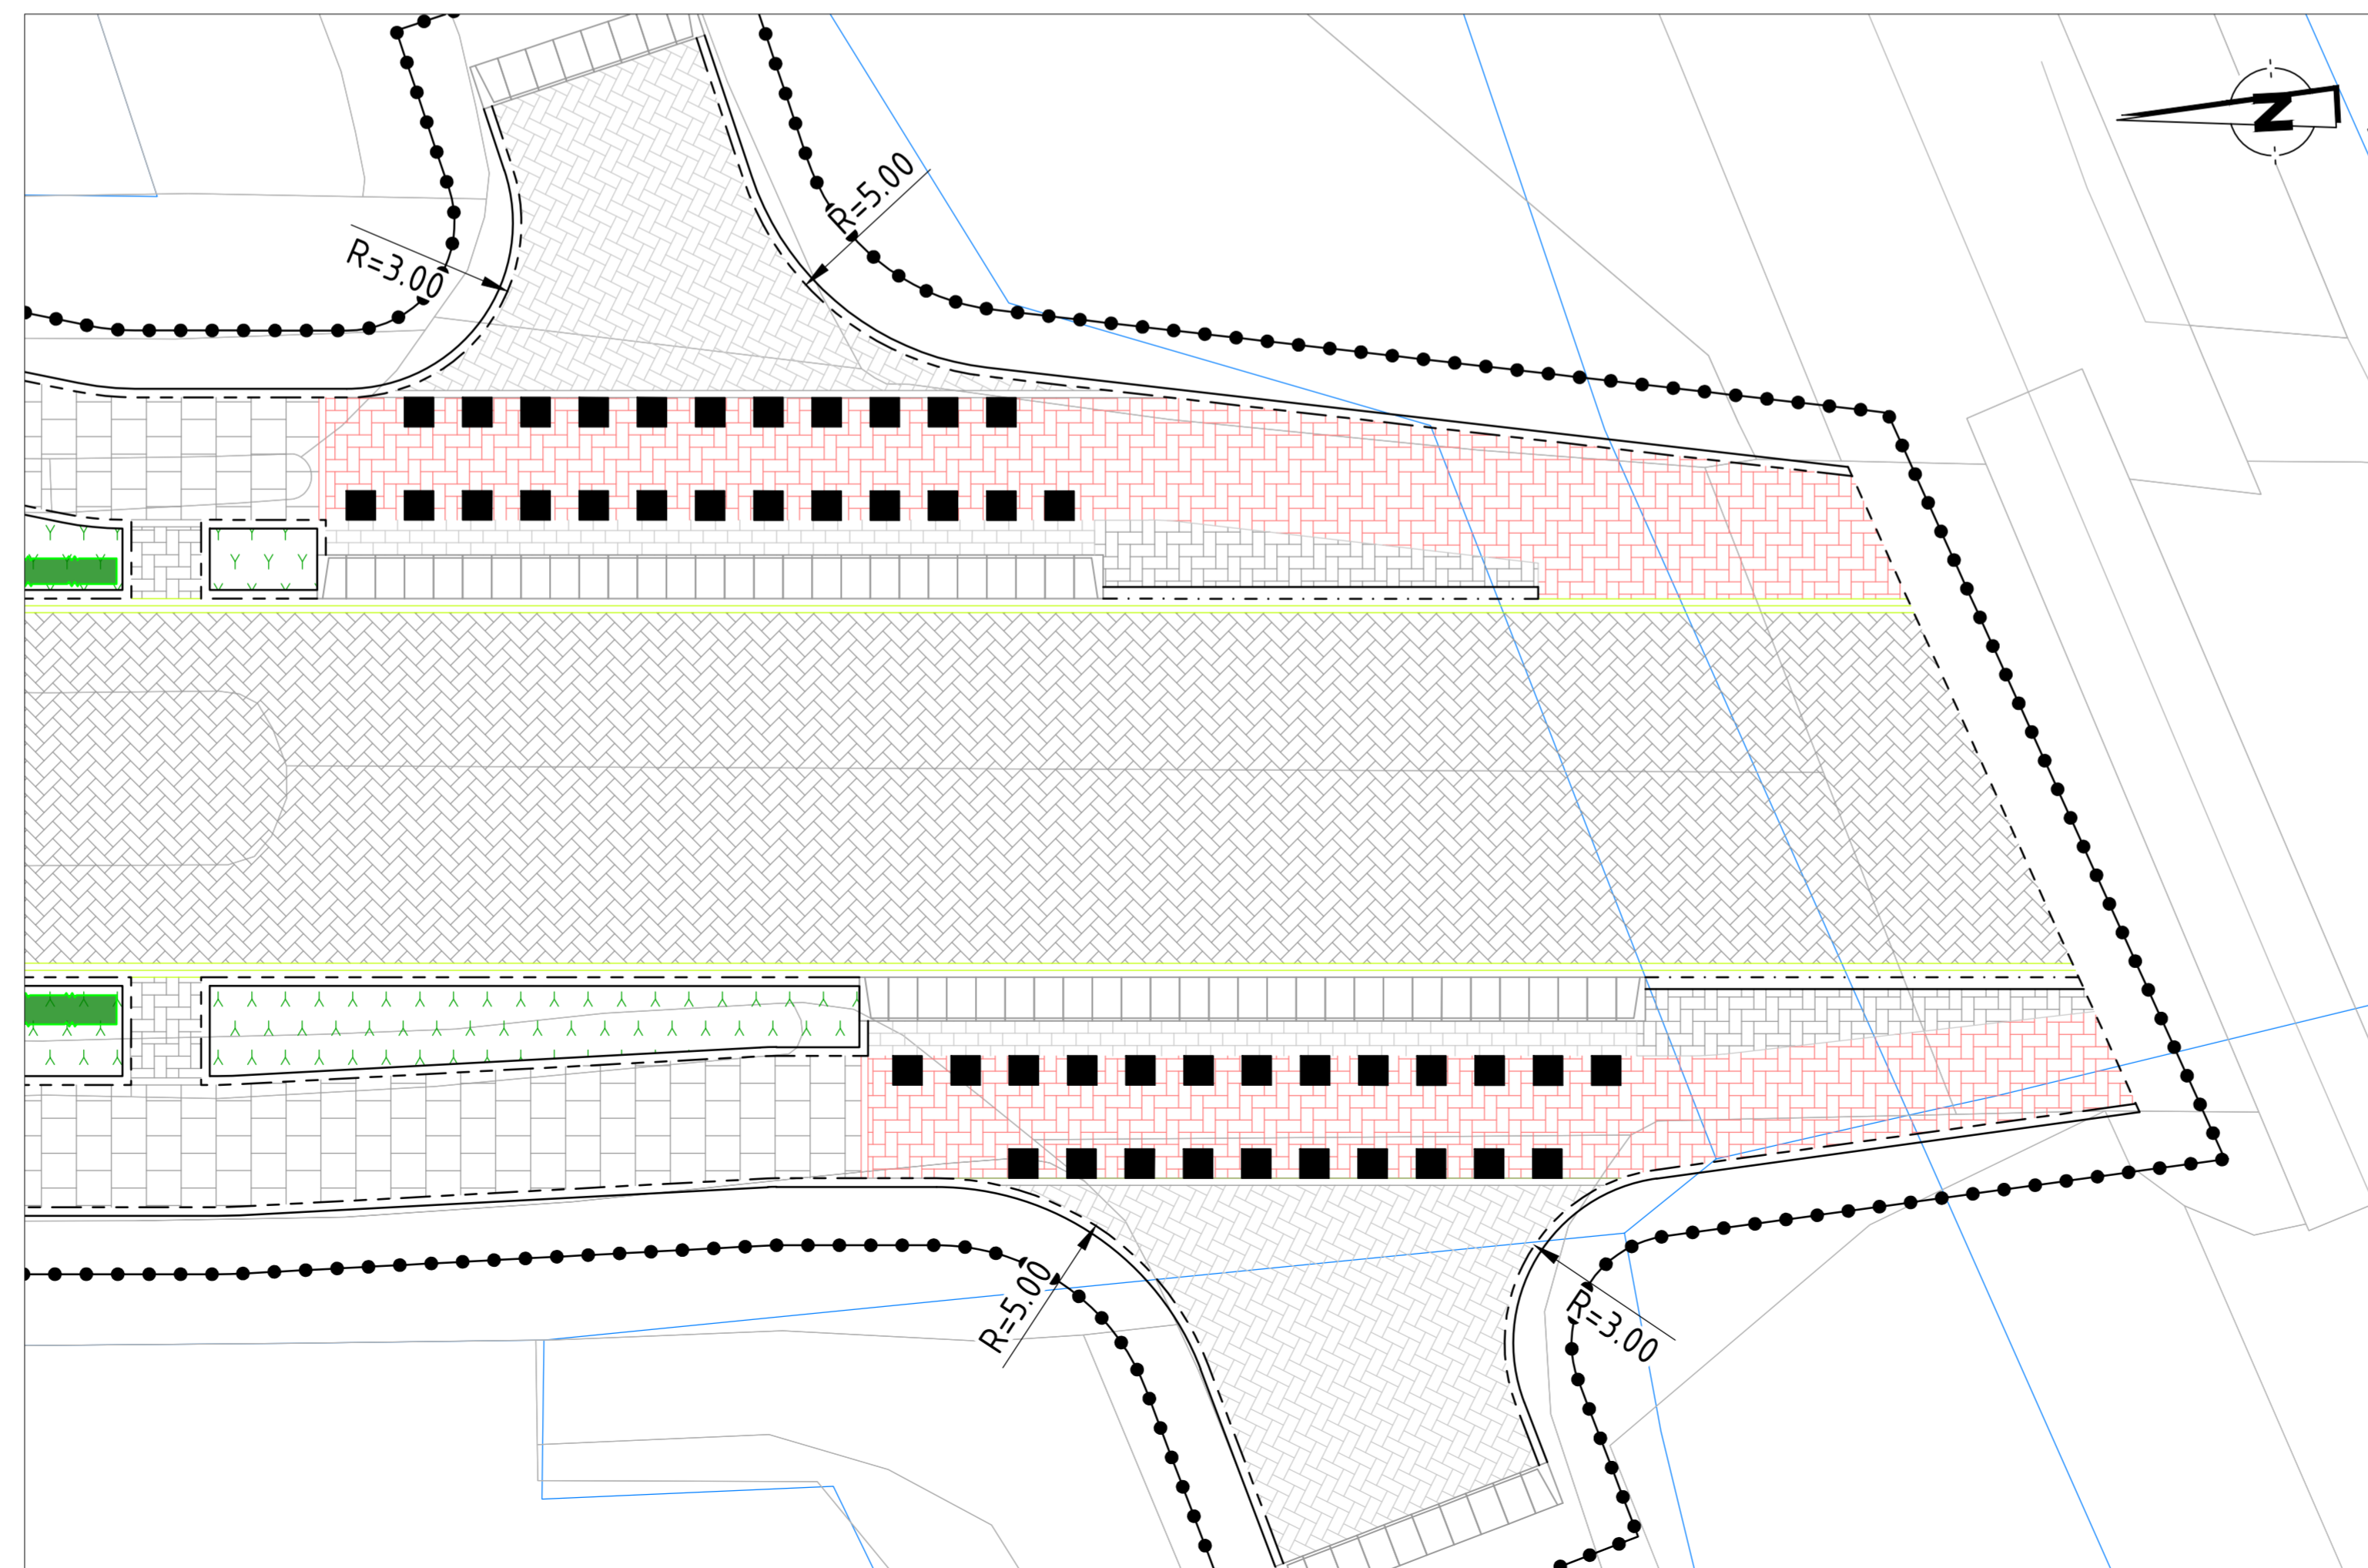

Detail wegprofiel spoorlijn

SCHAAL 1 : 100

Legenda

	Basisregistratie Grootsschalige Topografie		Bestaande lichtmast
	Kadastrale grens		Bestaande boom
	Projectgrens		Verkeersbord 02498022
	Trottoirband 130/150x250 mm		Flexdempel
	Geleideband 50/200x250 mm		
	Verharding fietspad Betonstraatstenen KF, elleboogverband Kleur: rood		
	Bestaande verharding fietspad Tegels 300x300 mm, halfsteensverband Kleur: Frans-rood		
	Verharding ribaan Betonstraatstenen KF, keperverband Kleur: antraciet		
	Verharding inritten Betonstraatstenen KF, elleboogverband Kleur: grijs		
	Verharding kruispunt Betonstraatstenen KF, keperverband Kleur: grijs		
	Verharding kruispunt Betonstraatstenen KF, halfsteensverband Kleur: grijs		
	Dubbele strekplaat Betonstraatstenen KF Kleur: antraciet		
	Inritblokken 130/150x300 mm, 750x500 mm		
	Beukenhaag Breedte = 50 cm Hoogte = 60-80 cm		
	Bestaand plantsoen		

w.j. datum omschrijving		tek. gec. akk.	
v.d. Bijl & Heerman b.v.			
opdrachtgever:		tekeningnummer:	
Gemeente Neder-Betuwe		TP01-200630-VO-01	
blad:	1 van 1	schaal:	zie blad A1.0
project:			
Herinrichting Hoofdstraat Kesteren			
opdrachtgever:			
Bovengronde infra nieuw			
status:		VOORLOPIG	

Lokationsstraat 13b
 10423 JC Ophoven
 104881 44 30 93
 info@vdb.nl
 www.vdb.nl

Ikeno
 ISO 9001
 ISO 14001
 ISO 18001
 PSO