




Dwarsprofiel A-A Nassaulaan
SCHAAL 1:100

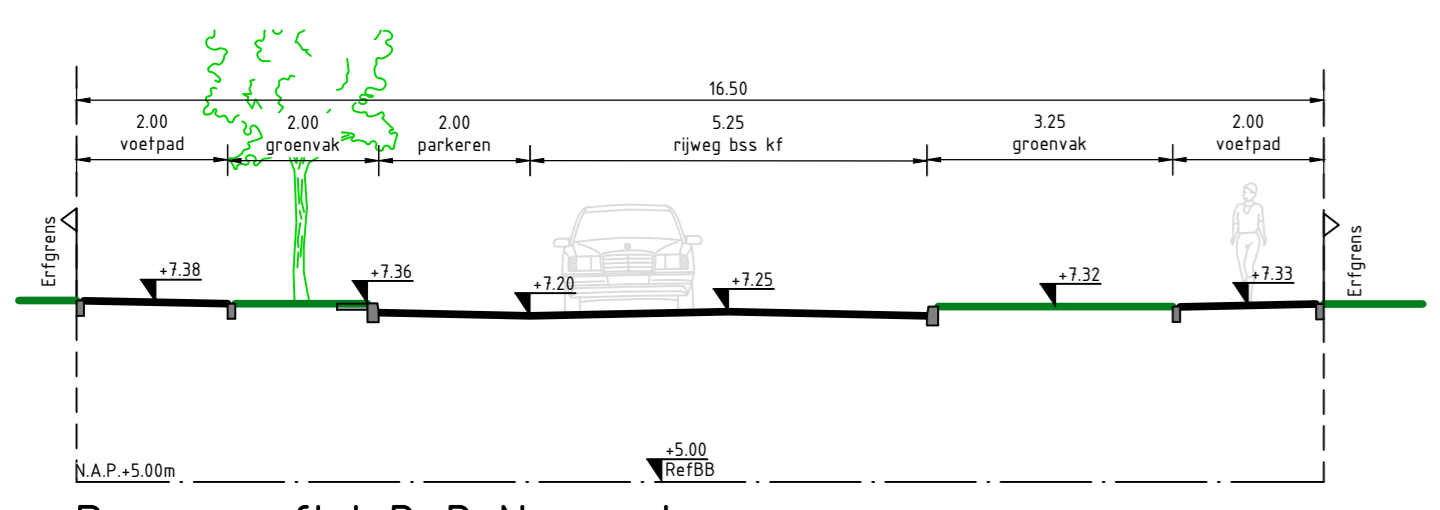


Dwarsprofiel B-B Nassaulaan
SCHAAL 1:100

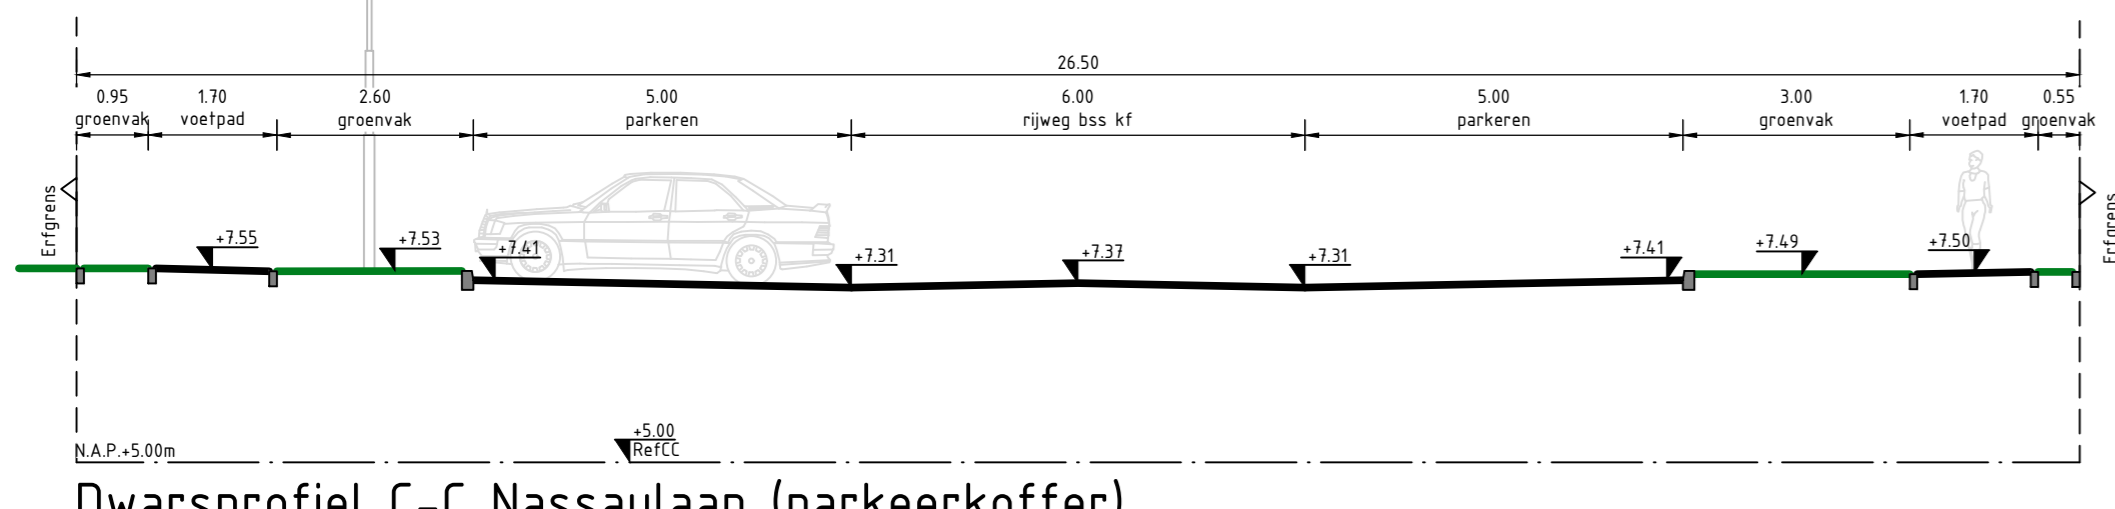


Dwarsprofiel C-C Nassaulaan (parkeerkoffer)
SCHAAL 1:100

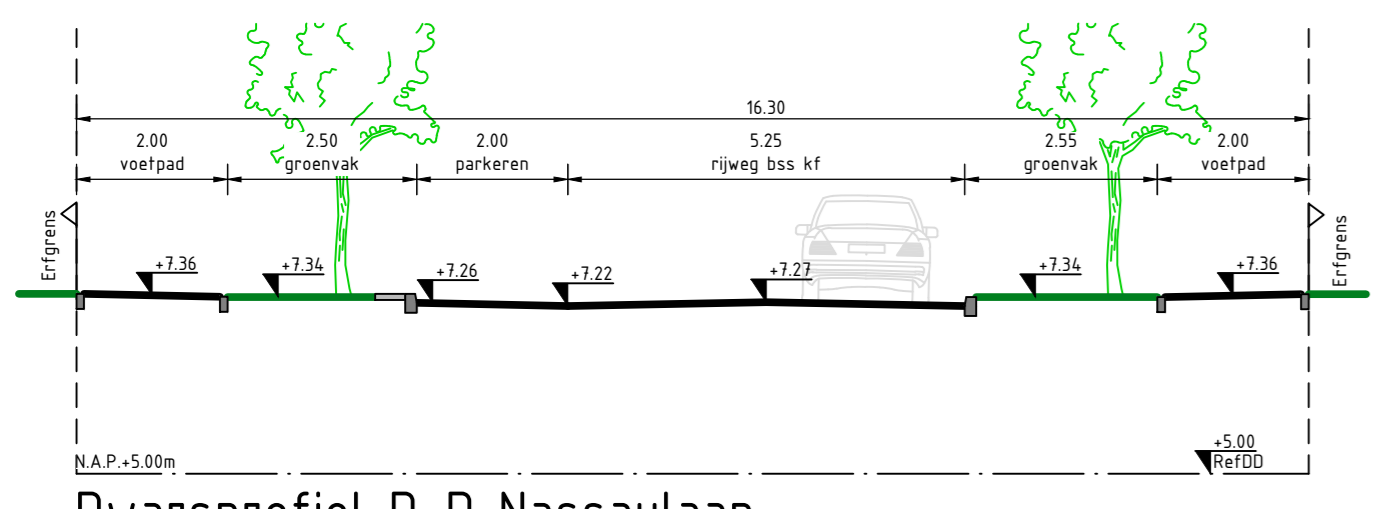


Dwarsprofiel D-D Nassaulaan
SCHAAL 1:100

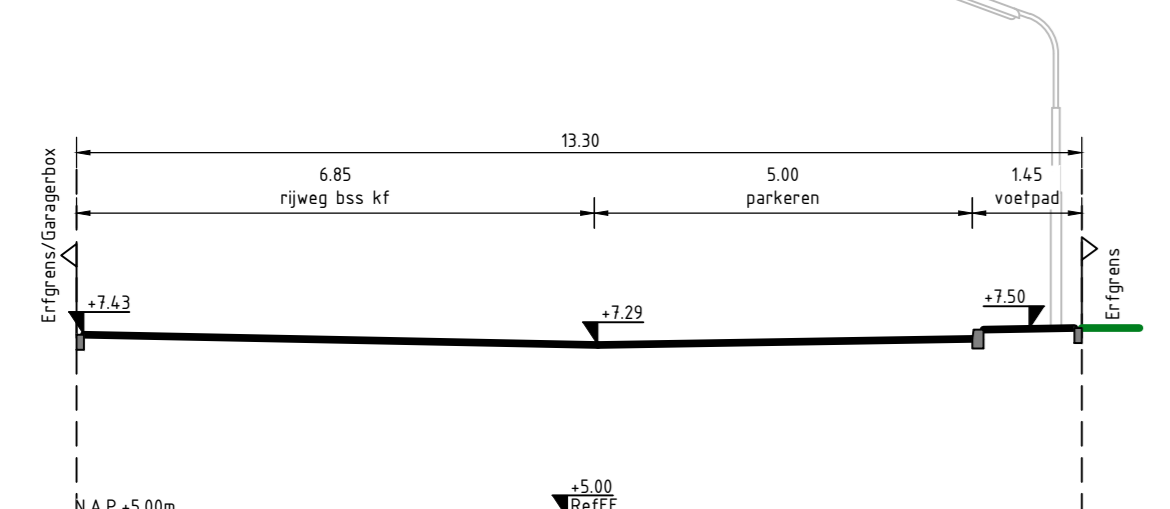


Dwarsprofiel E-E Nassaulaan (parkeerkoffer 2)
SCHAAL 1:100

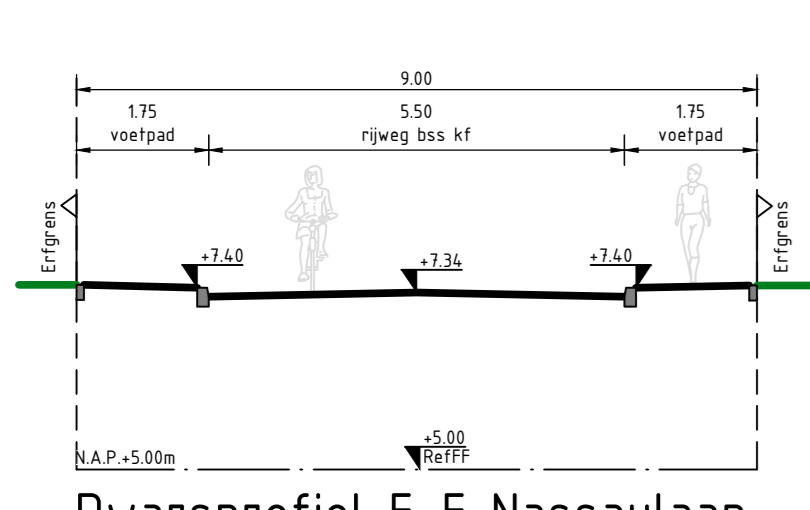


Dwarsprofiel F-F Nassaulaan
SCHAAL 1:100

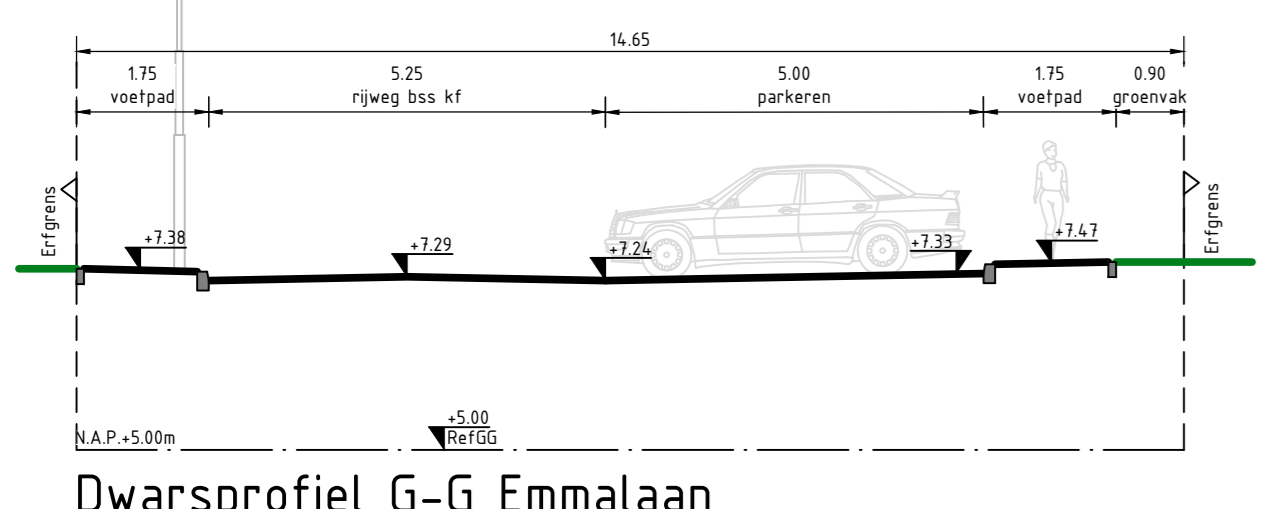


Dwarsprofiel G-G Emmalaan
SCHAAL 1:100

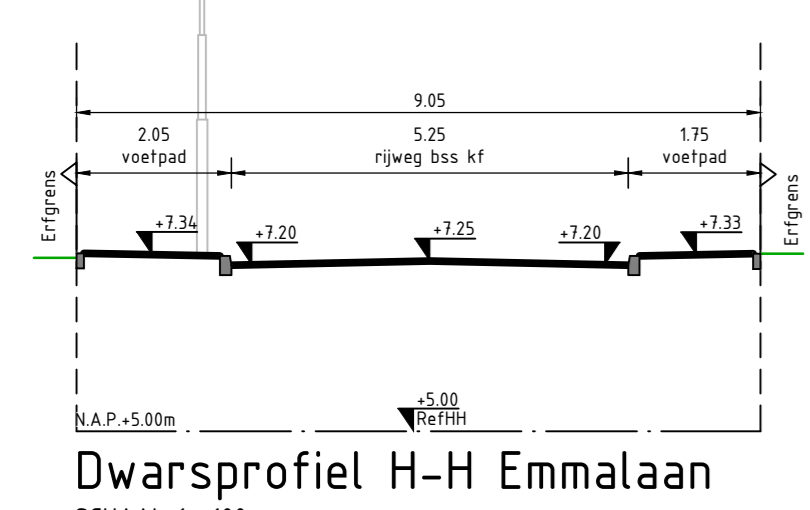


Dwarsprofiel H-H Emmalaan
SCHAAL 1:100

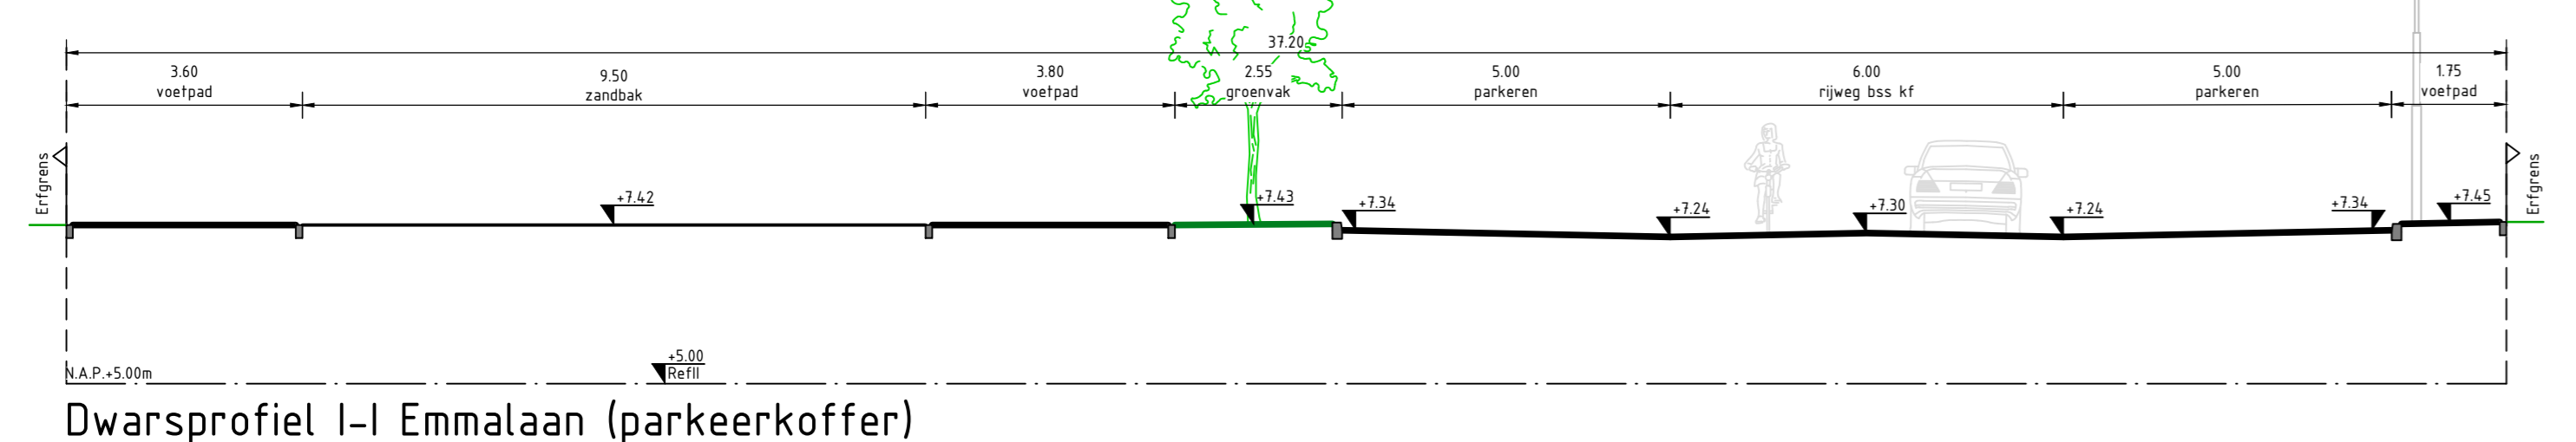


Dwarsprofiel I-I Emmalaan (parkeerkoffer)
SCHAAL 1:100

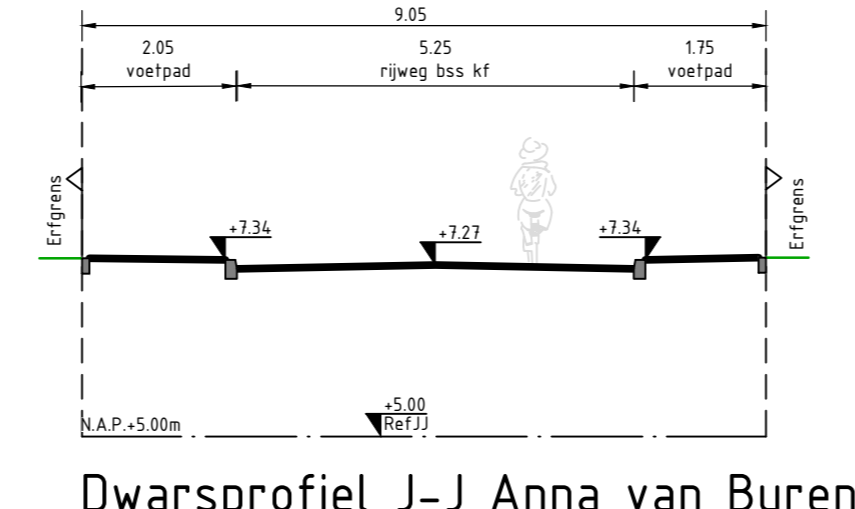


Dwarsprofiel J-J Anna van Burenlaan
SCHAAL 1:100

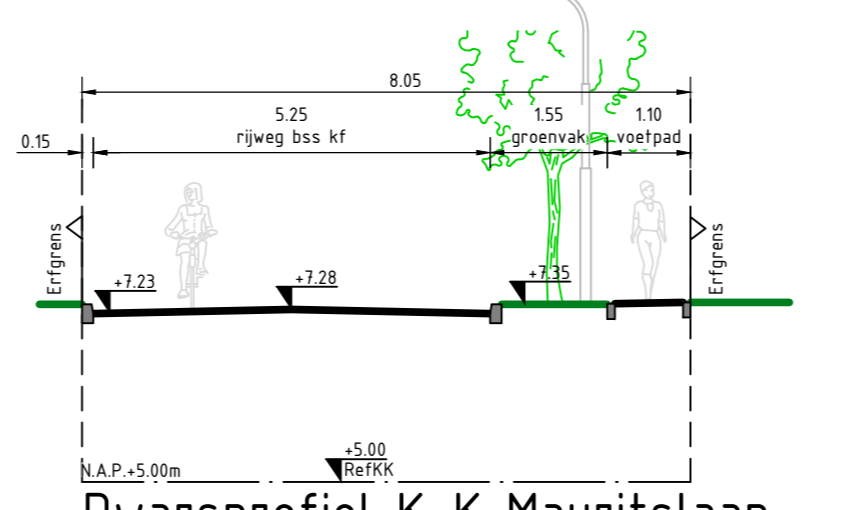


Dwarsprofiel K-K Mauritslaan
SCHAAL 1:100

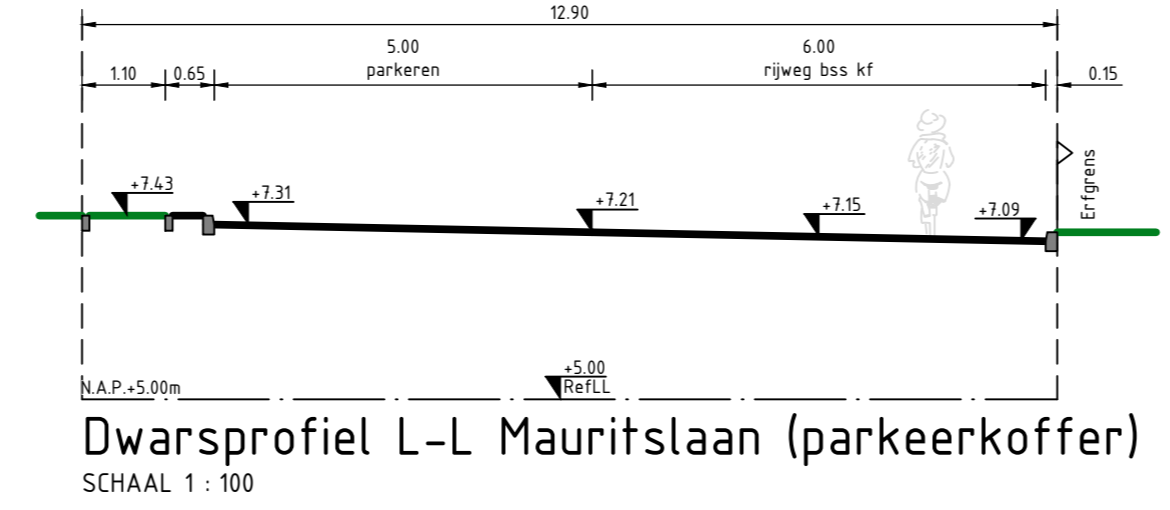


Dwarsprofiel L-L Mauritslaan (parkeerkoffer)
SCHAAL 1:100

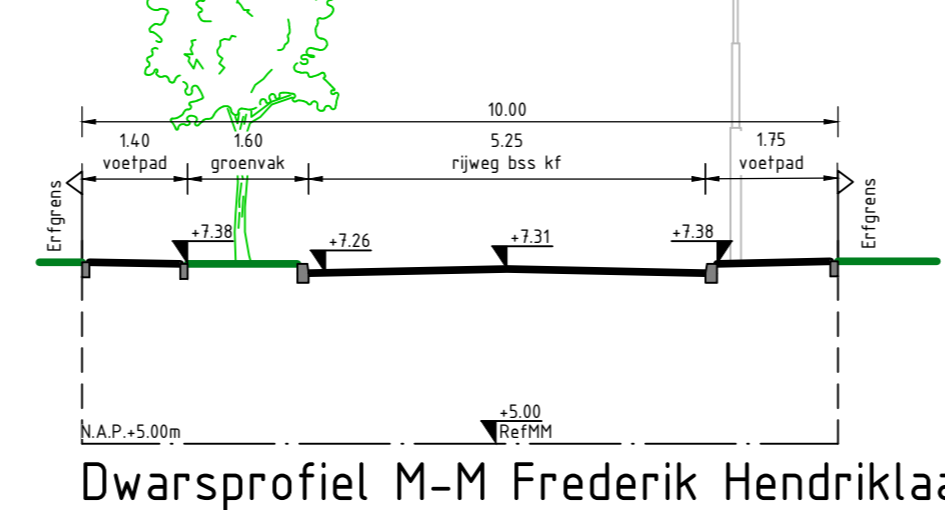


Dwarsprofiel M-M Frederik Hendriklaan
SCHAAL 1:100

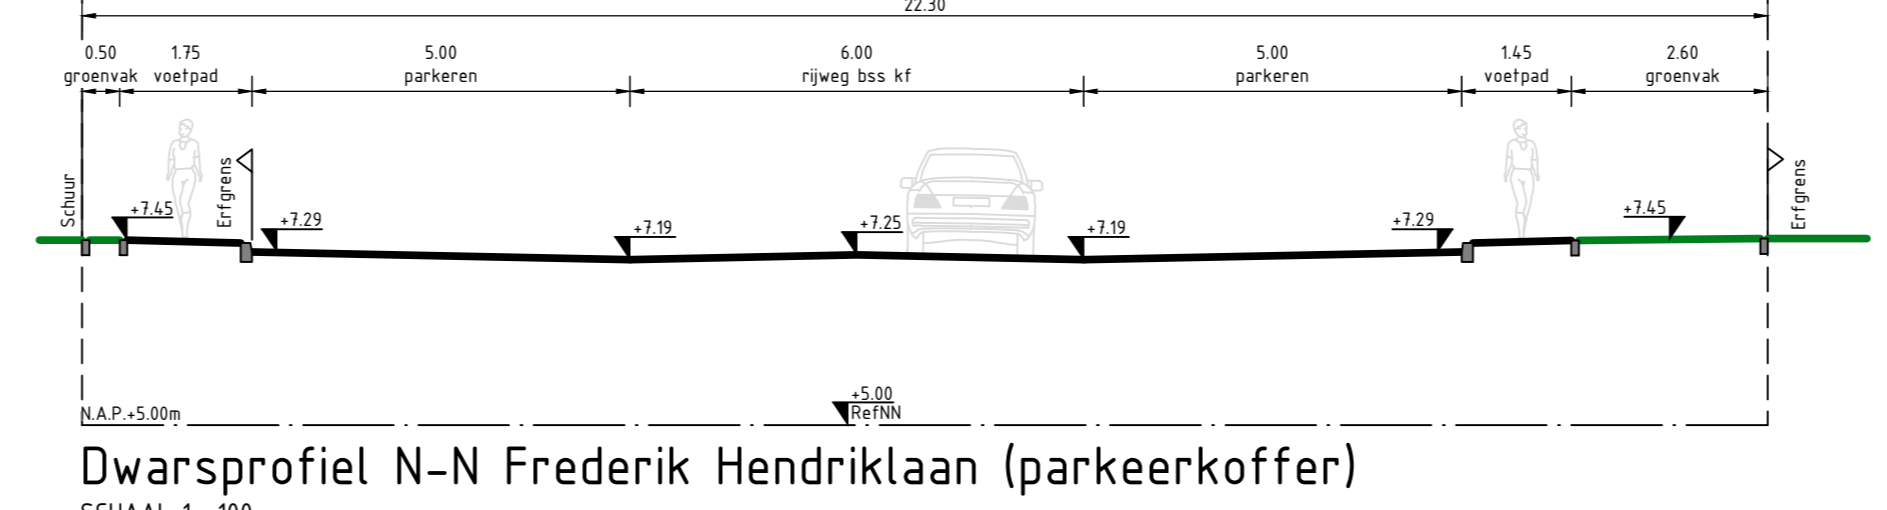


Dwarsprofiel N-N Frederik Hendriklaan (parkeerkoffer)
SCHAAL 1:100

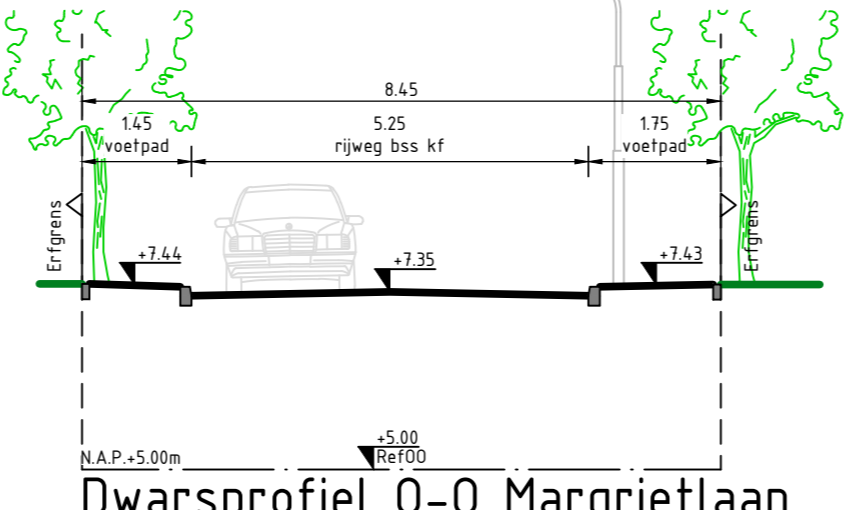


Dwarsprofiel O-O Margrietlaan
SCHAAL 1:100

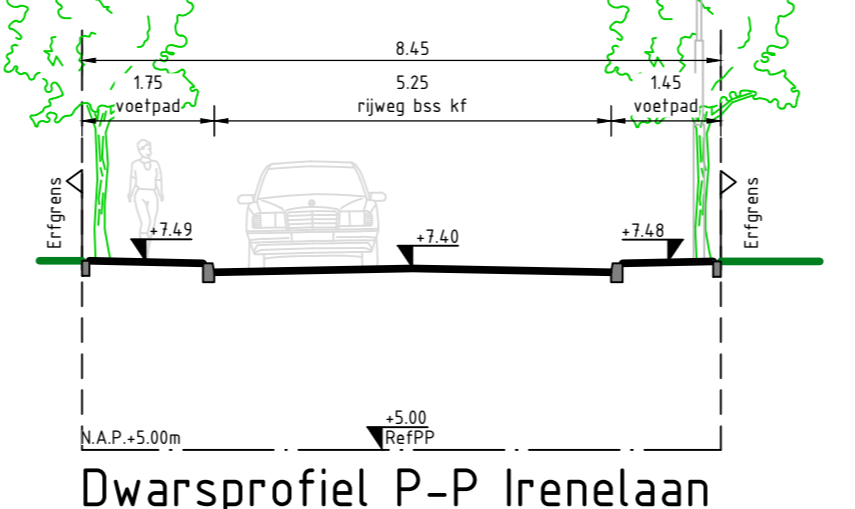


Dwarsprofiel P-P Irenelaan
SCHAAL 1:100

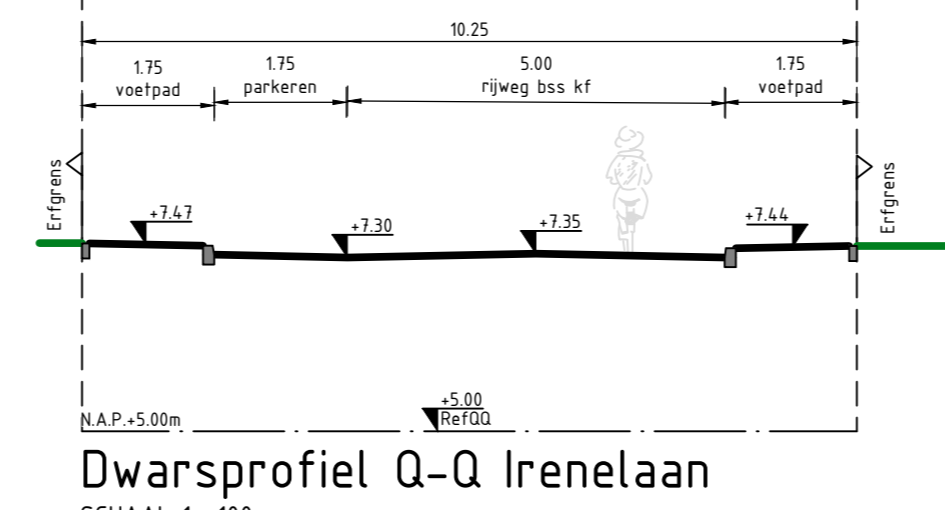


Dwarsprofiel Q-Q Irenelaan
SCHAAL 1:100

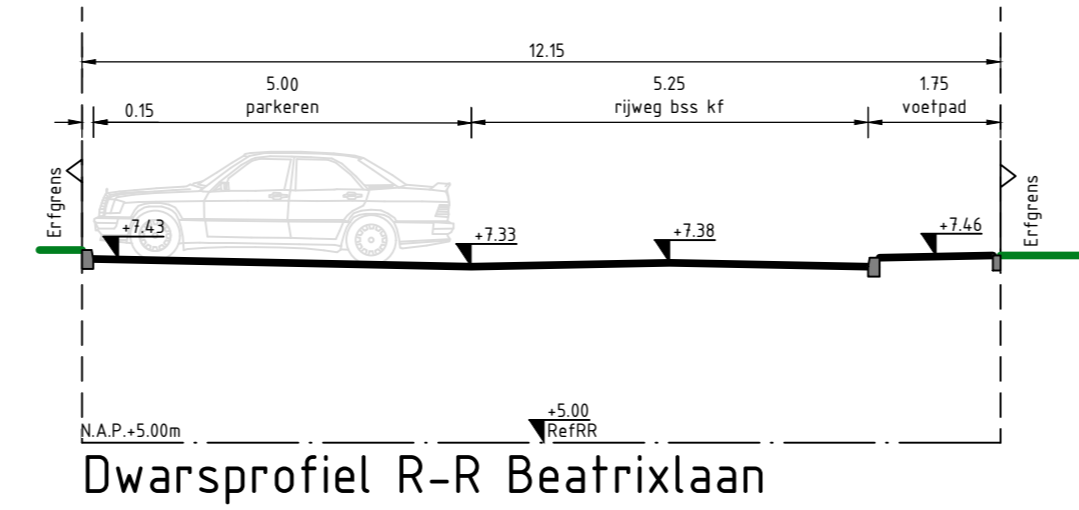


Dwarsprofiel R-R Beatrixlaan
SCHAAL 1:100

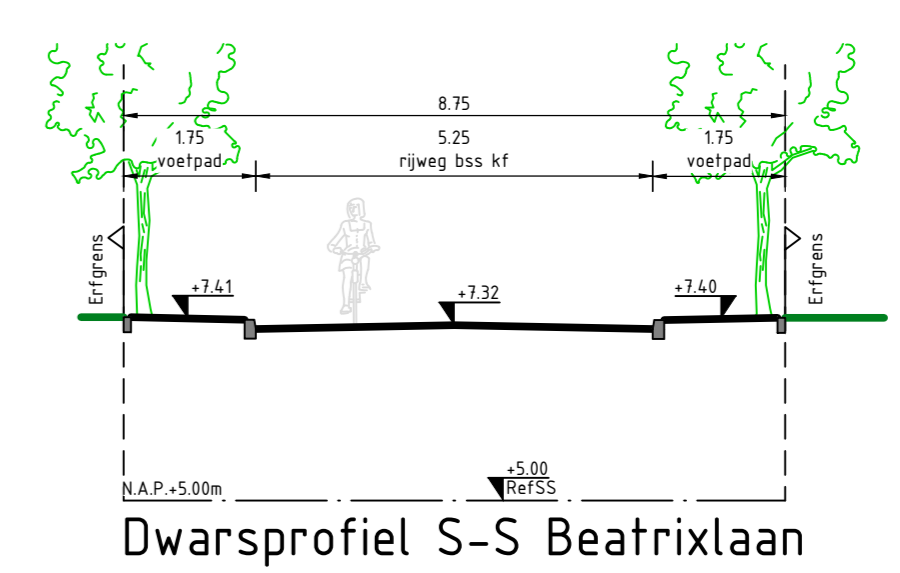


Dwarsprofiel S-S Beatrixlaan
SCHAAL 1:100

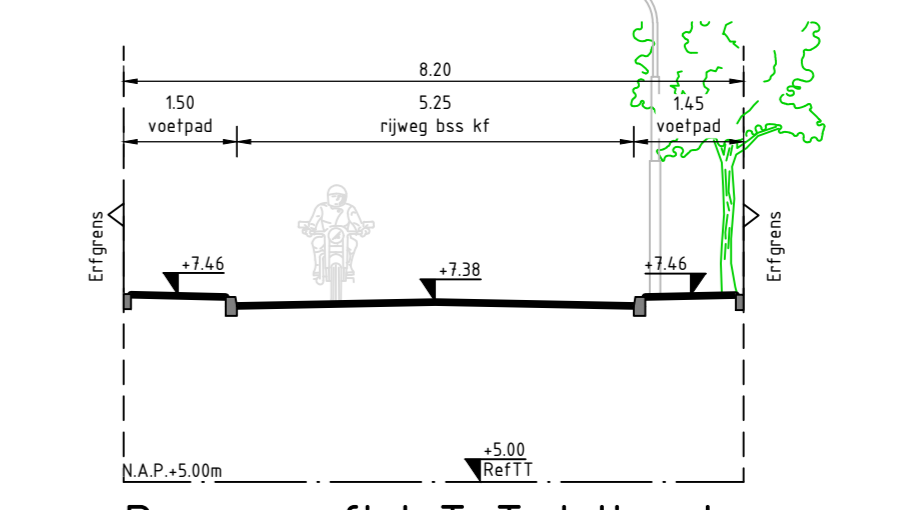


Dwarsprofiel T-T Julianalaan
SCHAAL 1:100

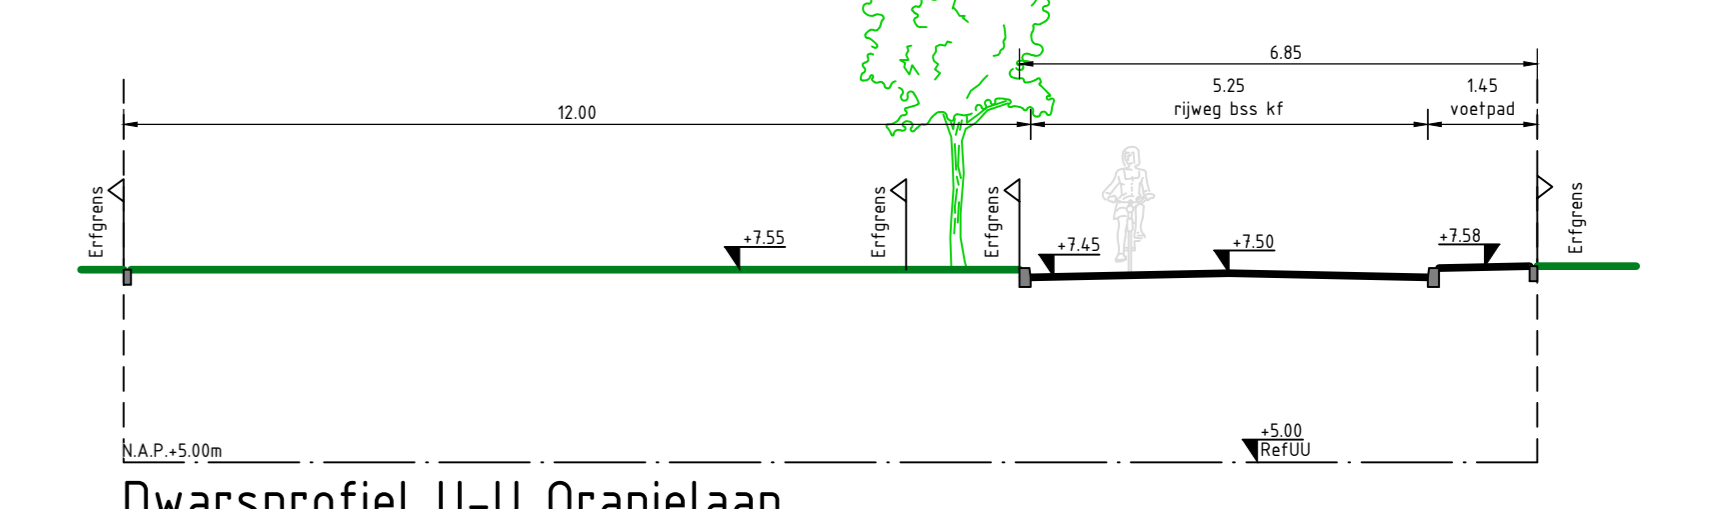


Dwarsprofiel U-U Oranjelaan
SCHAAL 1:100

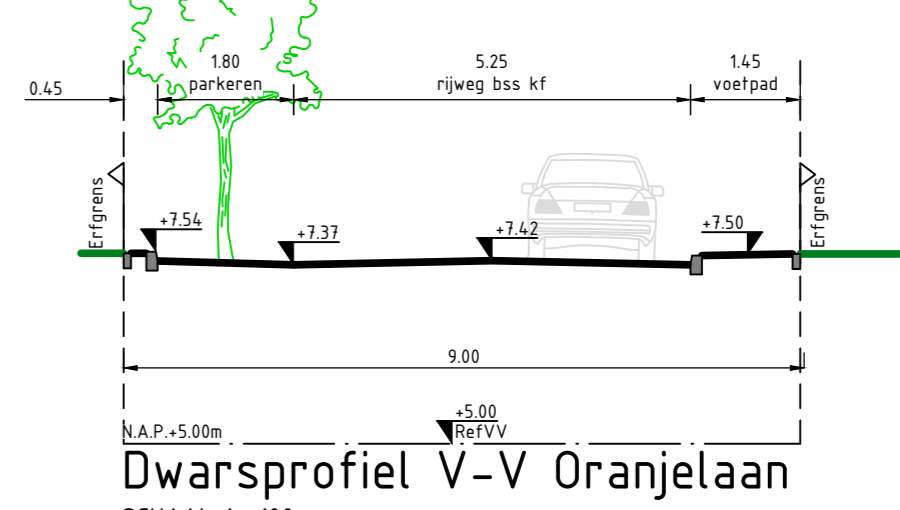

Dwarsprofiel V-V Oranjelaan
SCHAAL 1:100

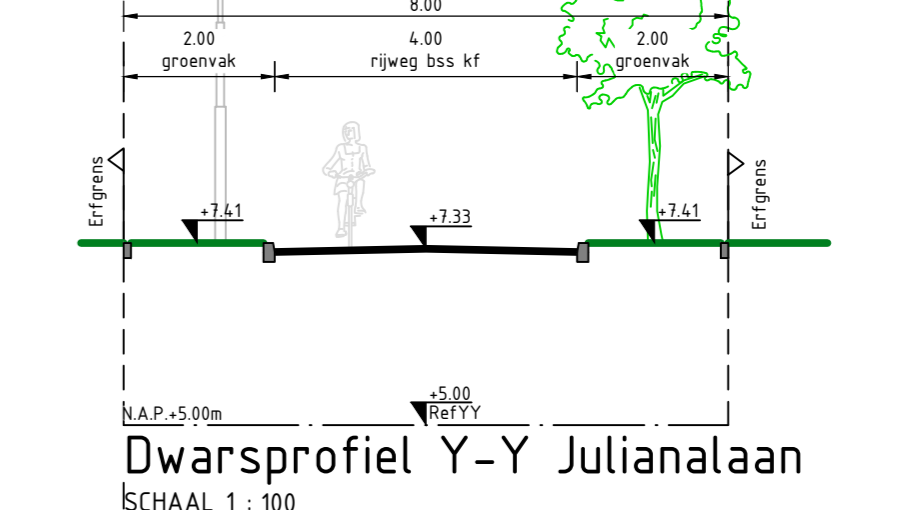


Dwarsprofiel Y-Y Julianalaan
SCHAAL 1:100

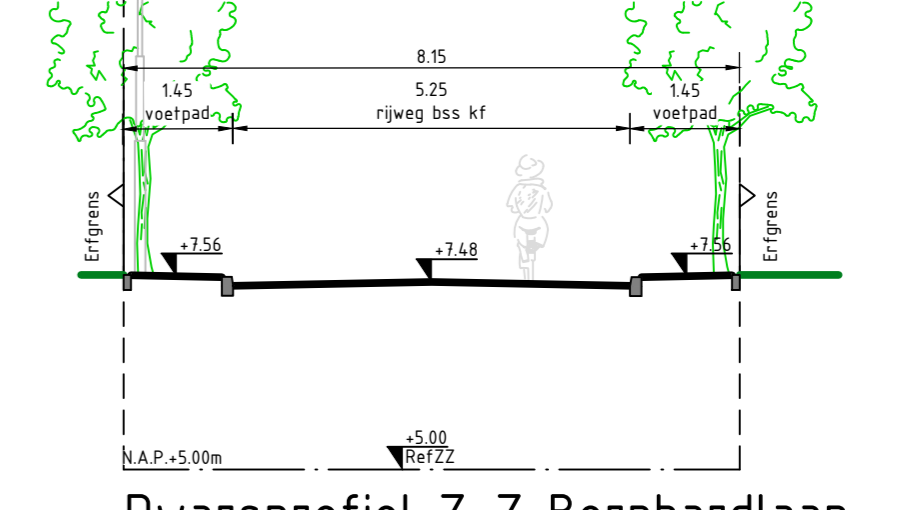

Dwarsprofiel Z-Z Bernhardlaan
SCHAAL 1:100

Maatvoering in meters, tenzij anders vermeld
Materialen in m³, tenzij anders vermeld
Hoogtewerten in meters t.o.v. N.A.P., tenzij anders vermeld

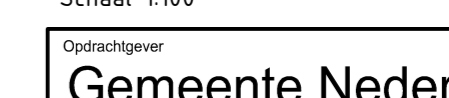

Projectnummer		Tekeningsnummer		Versie	Datum van uitgave	Ontwerpsoort	Controleur
371123		371123-T004-D1-1			15-05-2020	VO	
Blad		Van	Schaal	Formaat	Kamers	DE	
			1:100	A0	ARNHEM		

DEFINITIEF

Gemeente Neder-Betuwe
Herinrichting Oranjebuurt/ Jonge Eng Dodewaard

Ontwerp dwarsprofielen

Opdrachtgever	Tekeningnummer	Versie	Datum van uitgave	Ontwerpsoort	Controleur
	371123-T004-D1-1		15-05-2020	VO	

Blad	Van	Schaal	Formaat	Kamers	DE
		1:100	A0	ARNHEM	

WWW.SWECO.NL
© Sweco Nederland B.V. Alle rechten voorbehouden

