




Deel 1
schaal 1:250

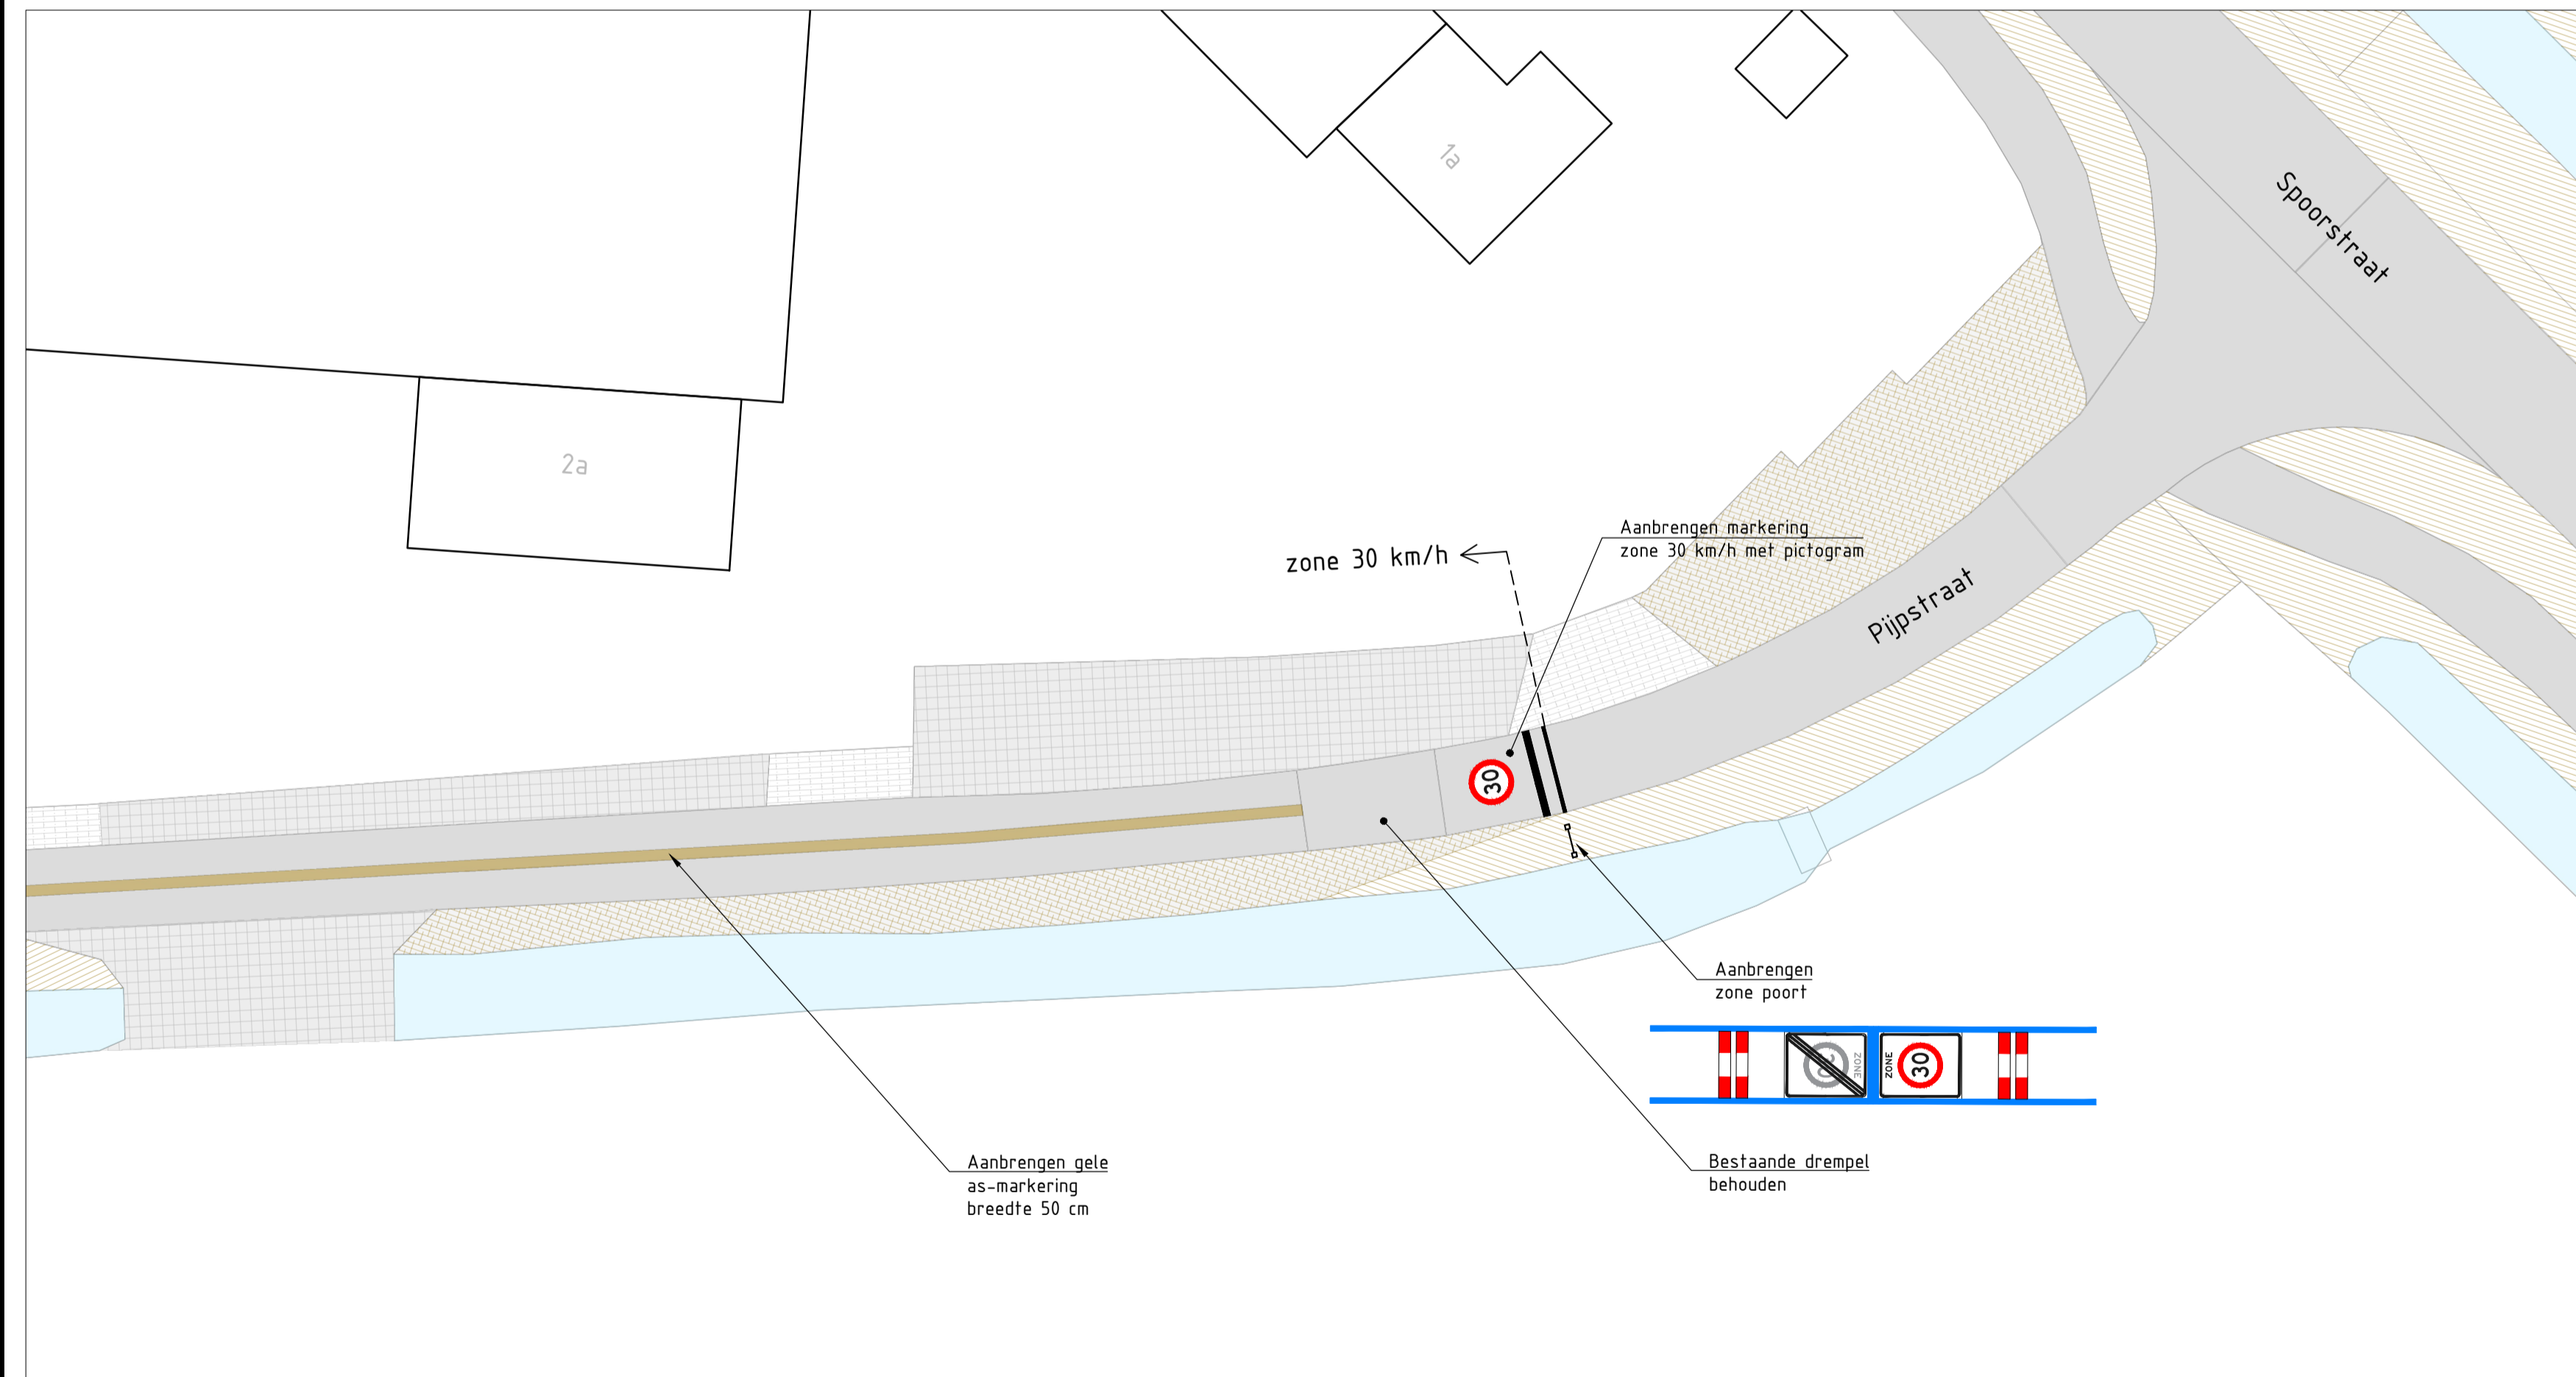

Deel 2
schaal 1:250

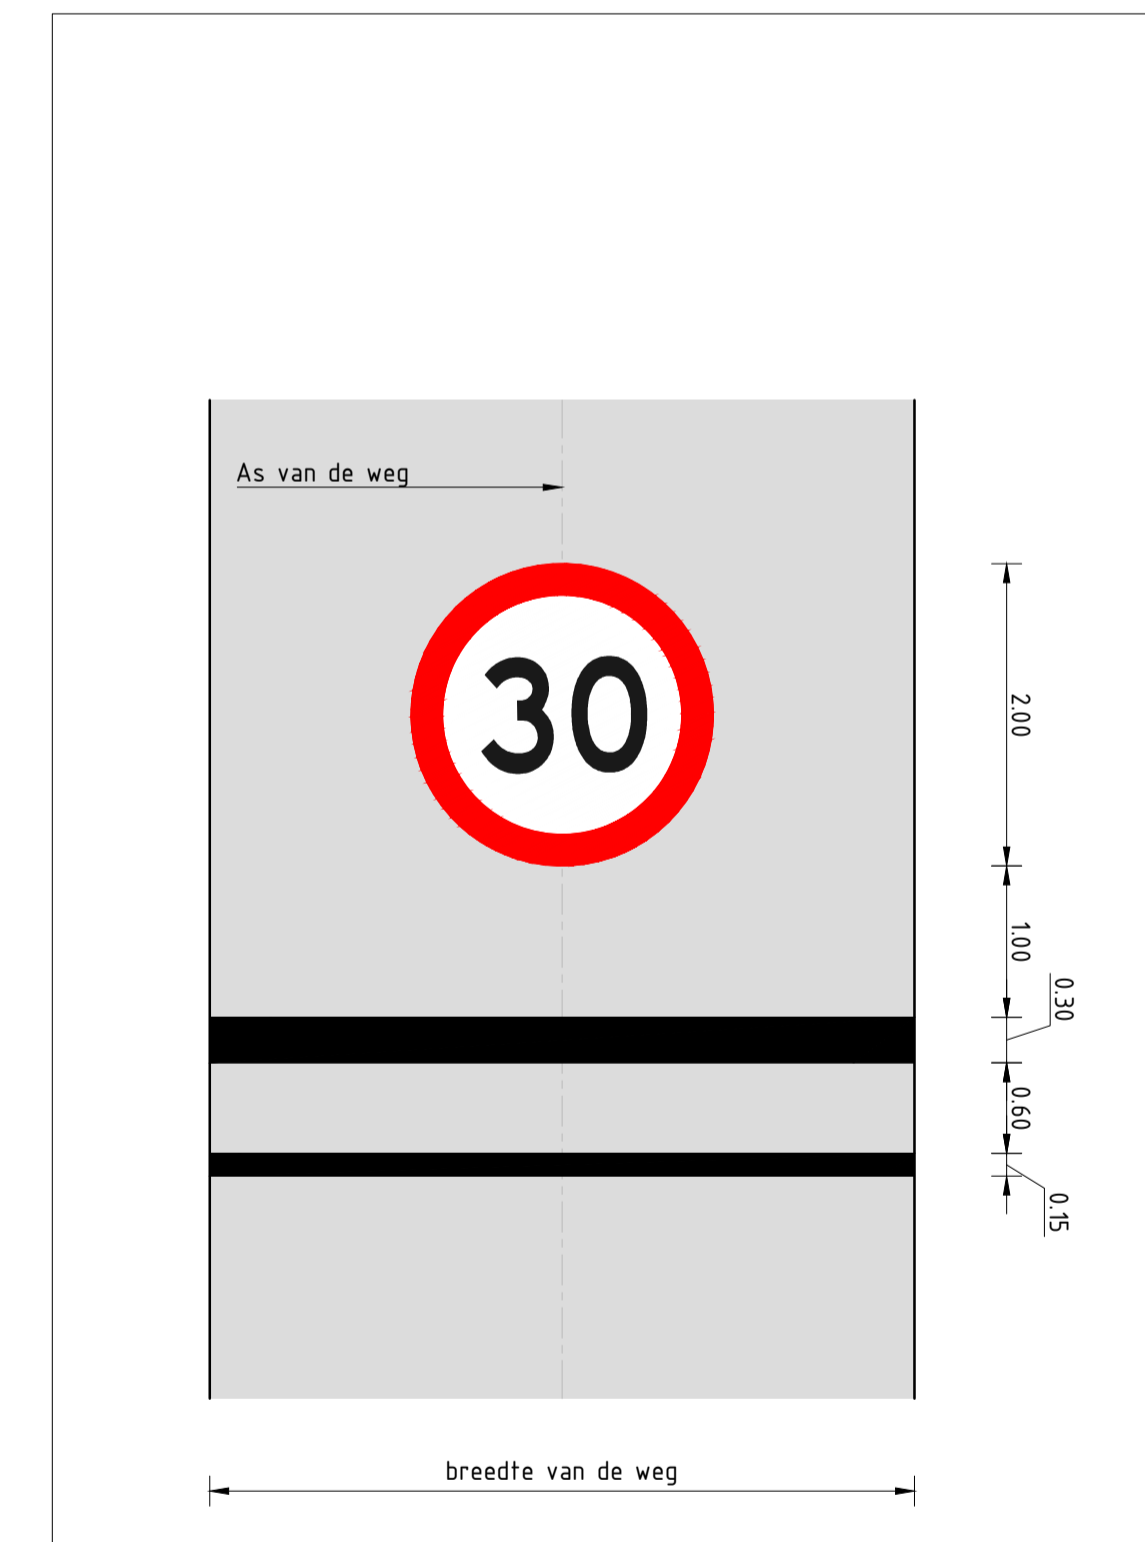

Markering zonegrens 30km/h met pictogram
schaal 1:50

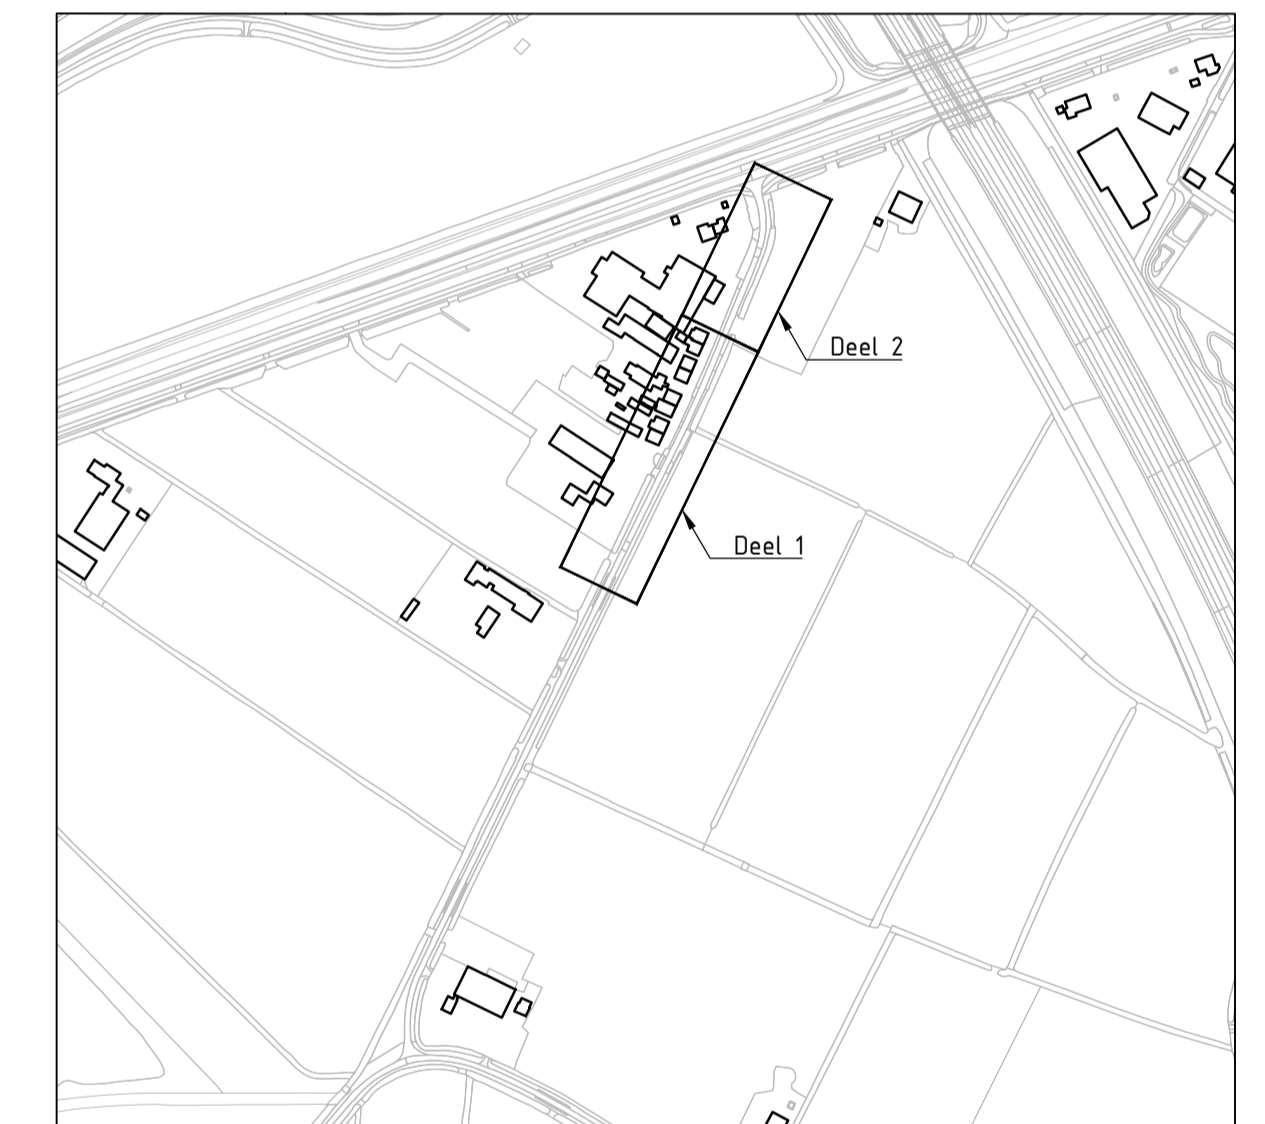

Overzicht locatie Pijpstraat

Verklaring

Bestaand	Nieuw
Asfalt rijbaan	Gele as-markering
Elementenverharding	Gele as-markering nieuw
Oprit/langsparkeren	Elementenverharding wegversmalling
bestaand	nieuw
Elementen verharding	Trottoirband / RWS-band
Stelconplaat/beton	kleur: wit
bestaand	nieuw
Puinverharding	Opstulband 100x200 mm
bestaand	kleur: wit
Berm/Groenstrook	nieuw
bestaand	
Walgang	

bestandsnaam: 109_DO_NSI_PPS_01.dwg afgedrukt op: 28-9-2020 11:27:00 door joost vergoove