

Aanleg fietspad Broekdijk te Kesteren


Het aanleggen van vrij liggende
fietspaden langs de Broekdijk

Aanleiding:


Neder Betuwe Verkeer en Vervoer Plan (NBVVP)

- Programma “fiets vooruit”
- Stimuleren en veilig maken fietsroutes



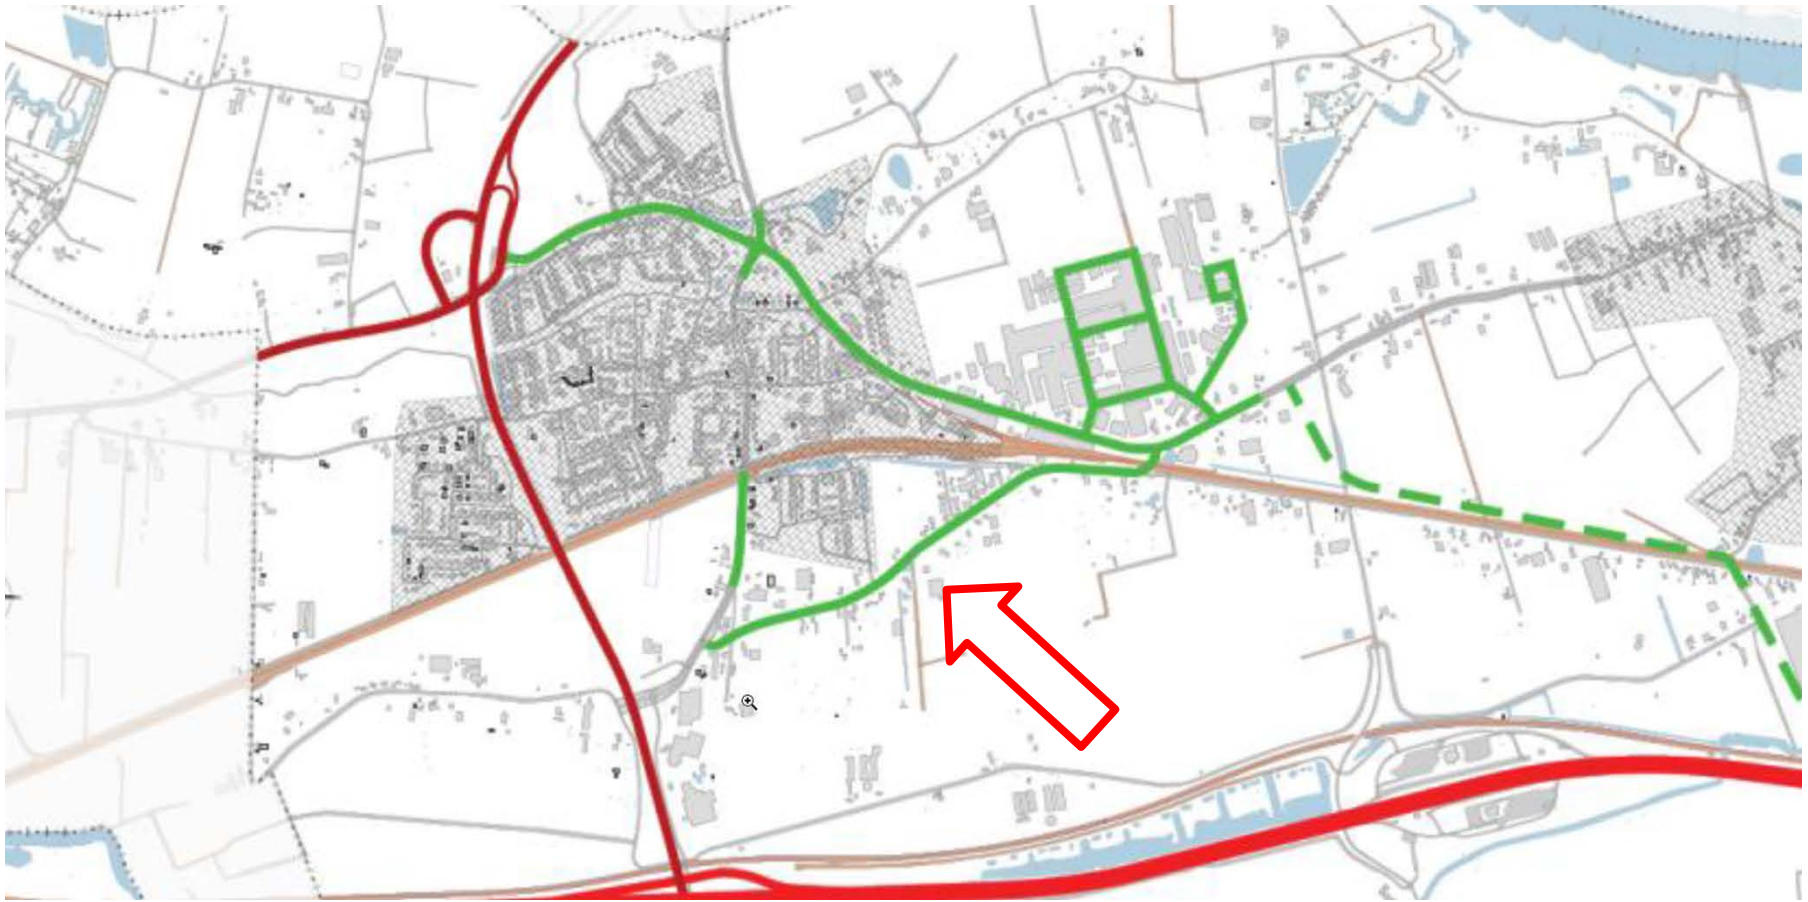

Weg categorisering wegen, groen 50 km gebiedsontsluitingswegen
- langzaam verkeer gescheiden van gemotoriseerd verkeer

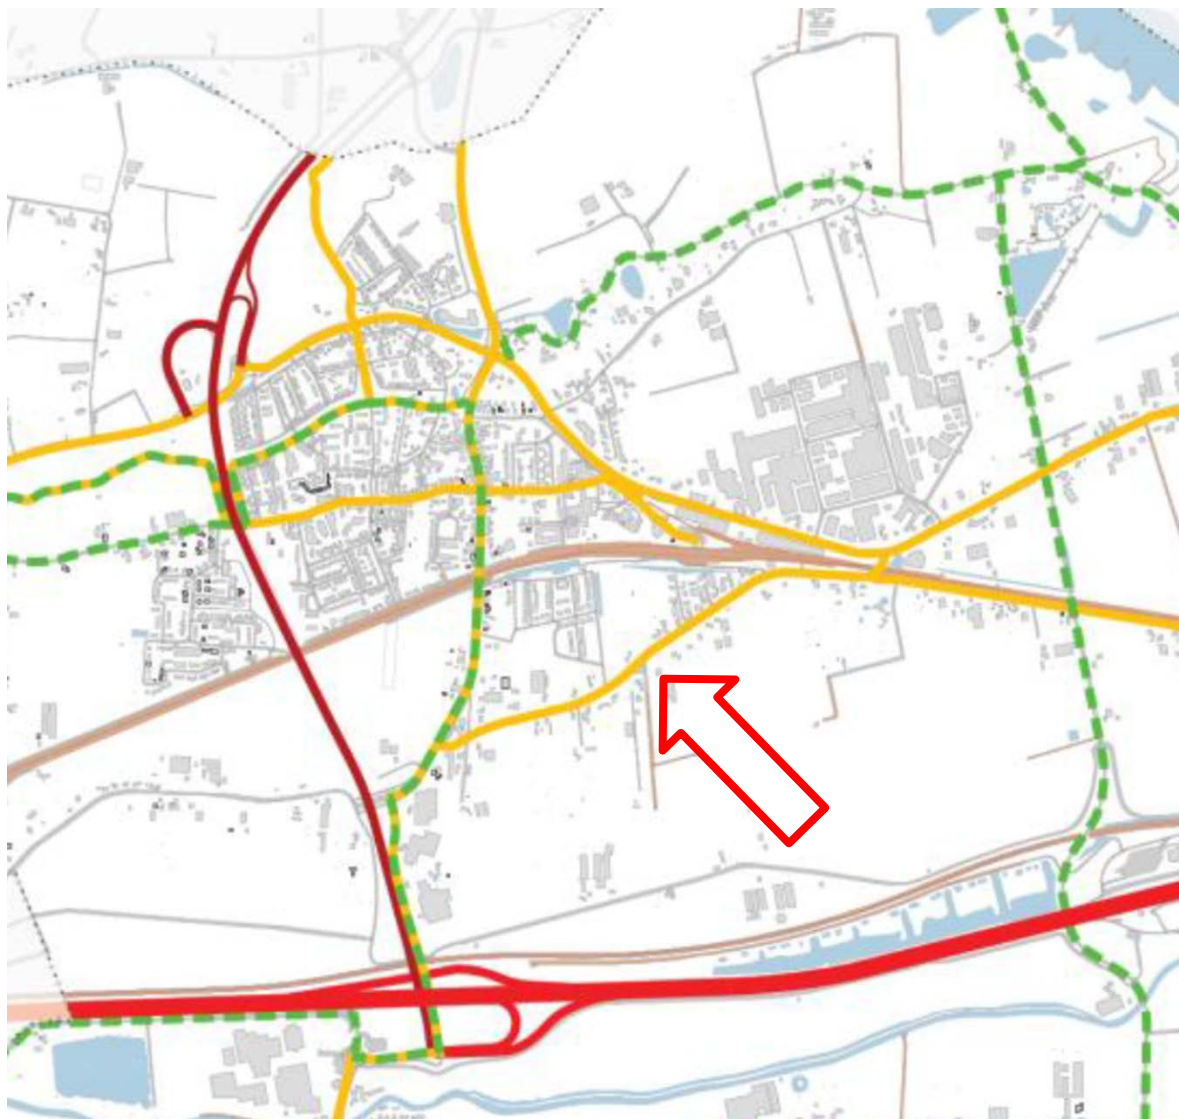

Fietsverbindingen Neder Betuwe

Regionaal beleid:


- Broekdijk staat vermeld als fietsroute in het regionaal fietsnet



Onderzoek:


Varianten verkenning fietspad:

- 2 richting bereden aan noord/zuidzijde
- enkele richting bereden aan weerszijde van de weg

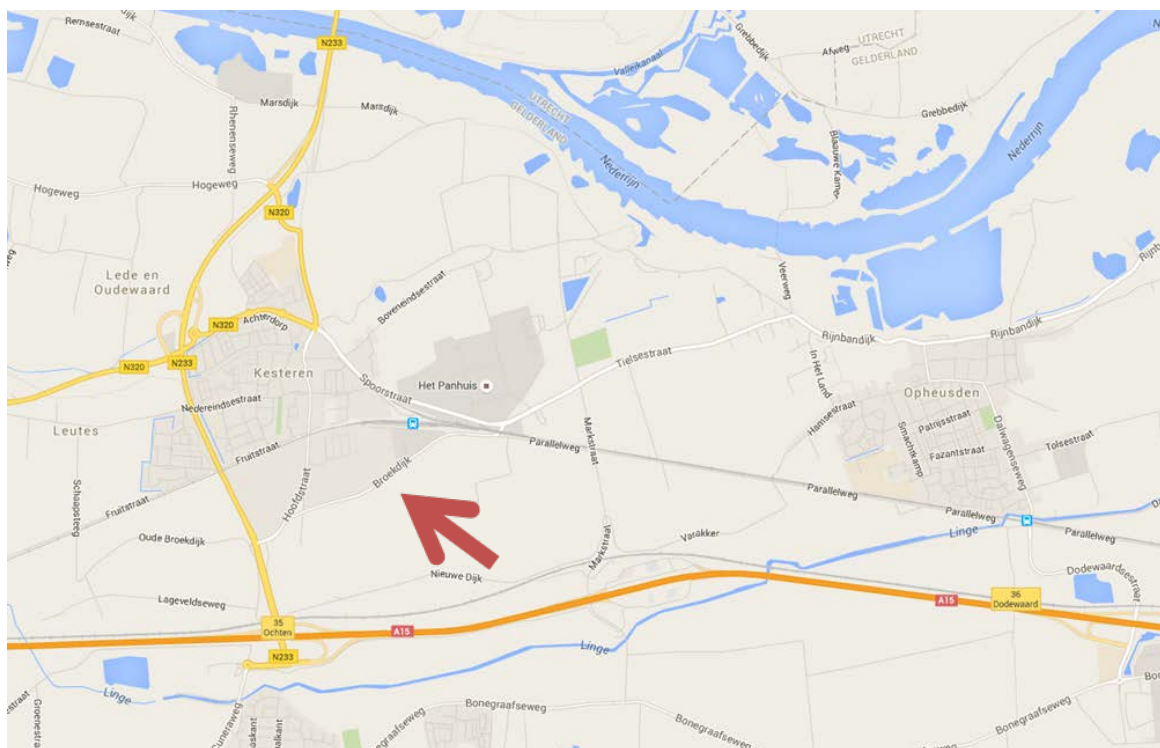


Varianten onderzoek:

- Twee richtingen fietspad aan zuidzijde of noordzijde

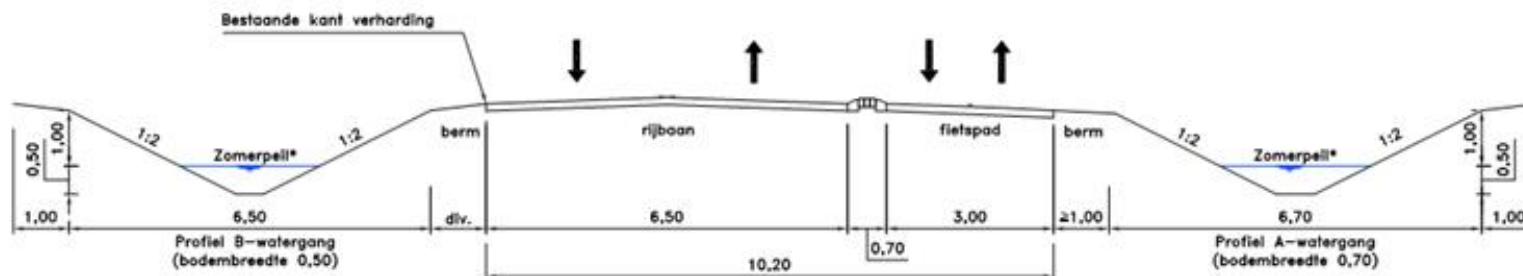

* Zomerpeil o.b.v globale inmeting t.o.v. brugdek/kant rijbaan –
Let op; maatvoering te controleren o.b.v. gedetailleerde inmeting!

- Enkel richting Fietspad aan weerszijde van de weg (voorkeursvariant)

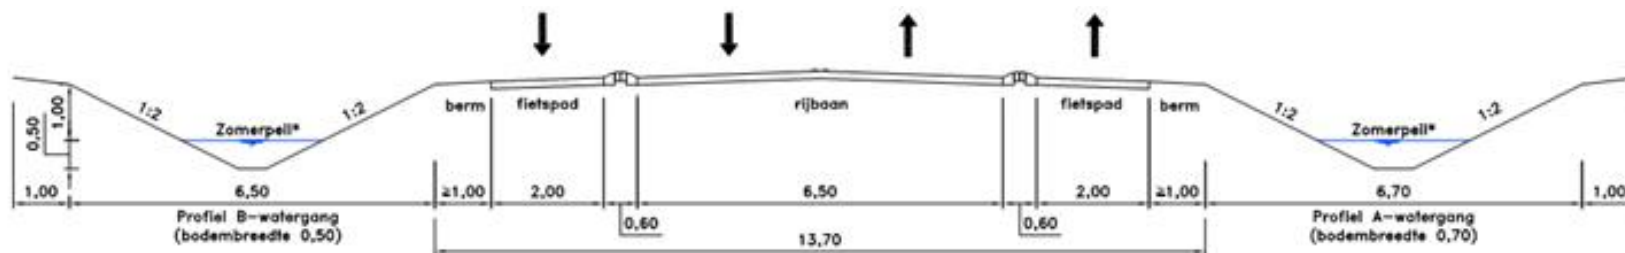

* Zomerpeil o.b.v globale inmeting t.o.v. brugdek/kant rijbaan –
Let op; maatvoering te controleren o.b.v. gedetailleerde inmeting!

Flora en Fauna onderzoek:

- Bomen
- Watergangen
- Beschermde dieren




Figuur 7: De boomstructuur langs de Broekdijk (bron NL adviseurs)





Maatregelen:

- Vergraven watergangen, afdammen watergang voor modderkruiper.
- Kappen en her planten bomen voor vliegroutes vleermuizen.
- Plaatsen haag, ter bescherming steenuil.

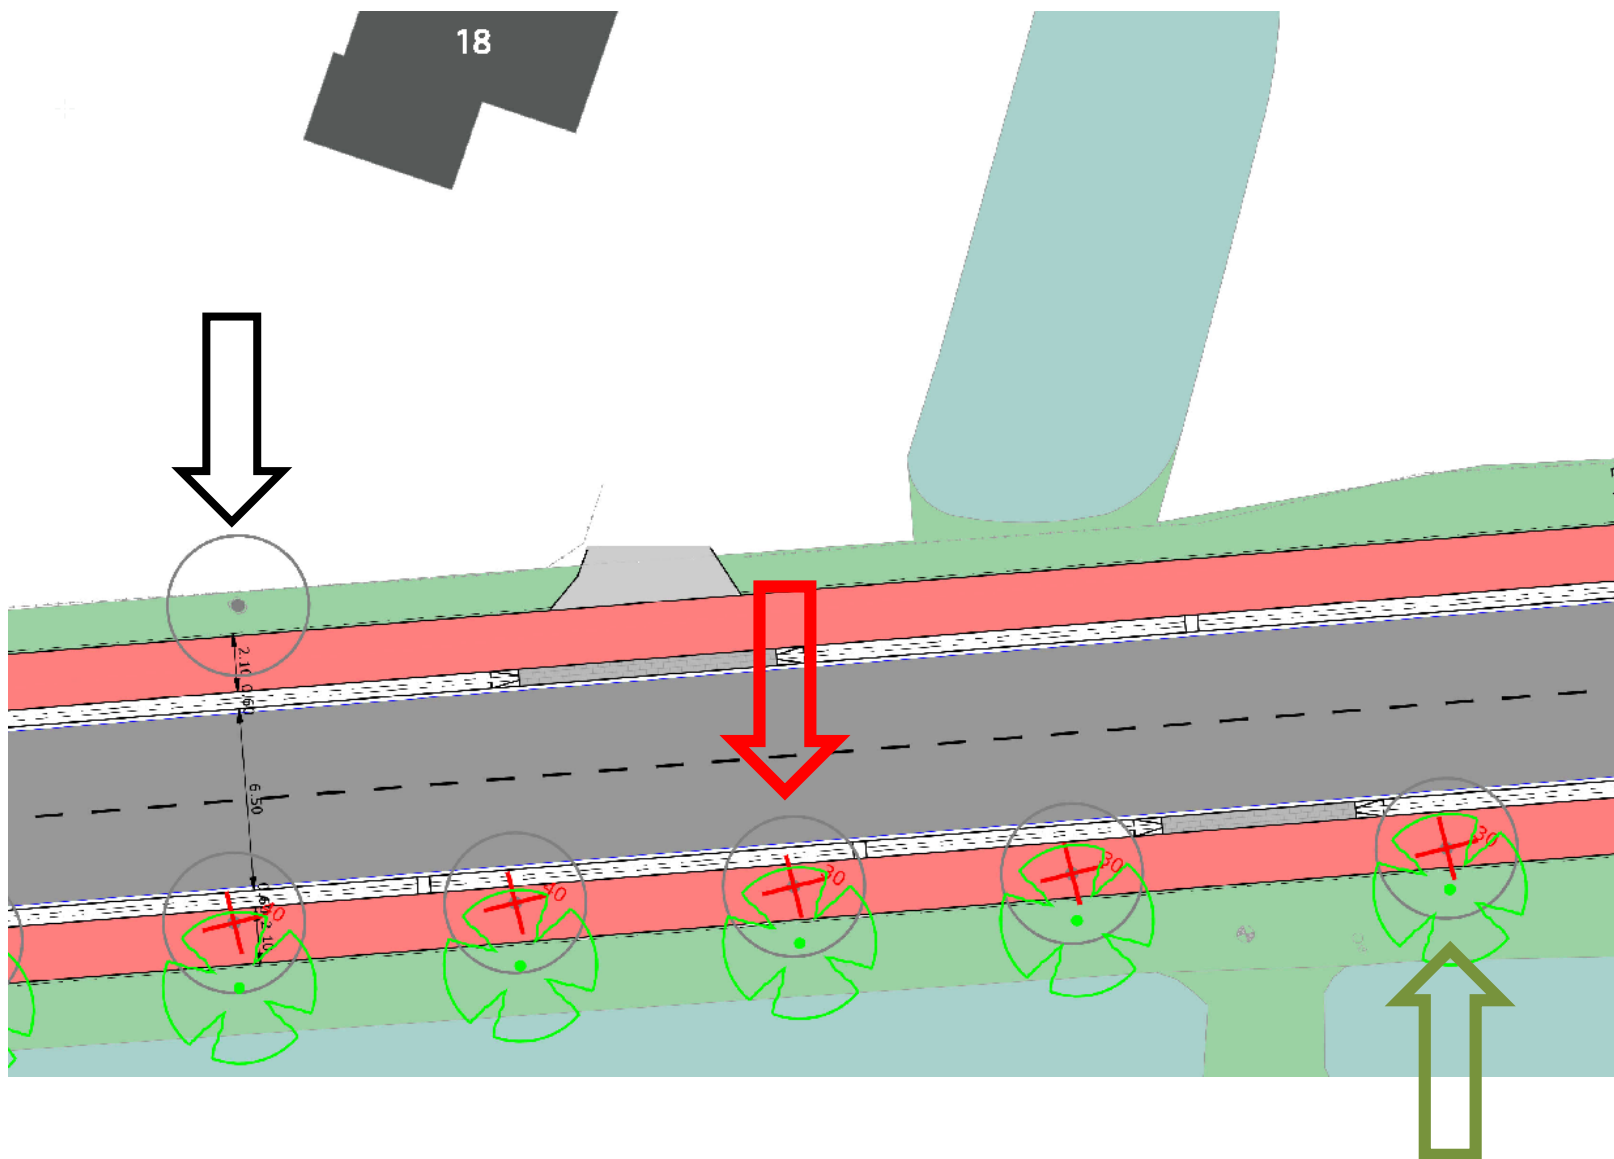

Bomen

Uitgangspunten fietspad:


- Zoveel mogelijk op eigen gronden
- Breedte 2,00 m
- Breedte tussenberm 0,50 meter
- Tussenberm niet overrijd baar









DOORSNEDEN A-A'

Schaal 1:100

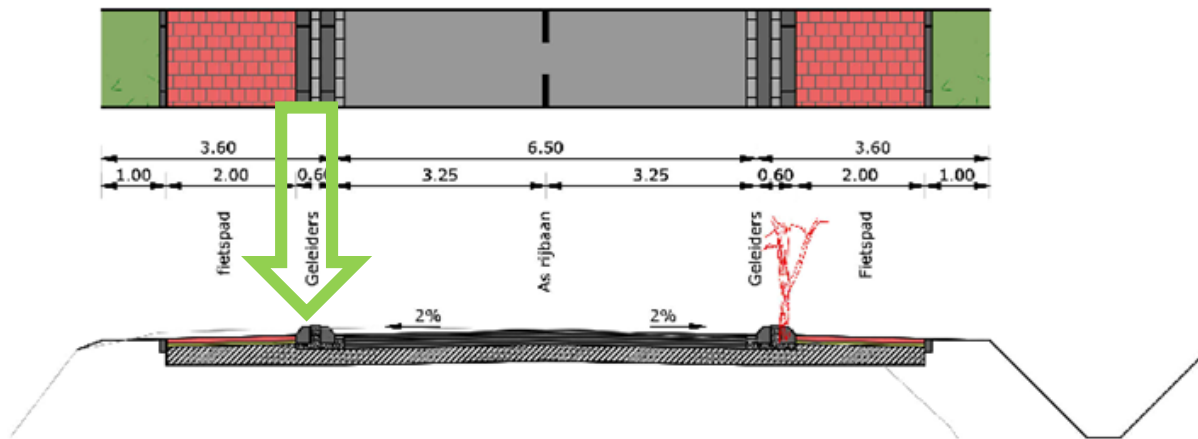

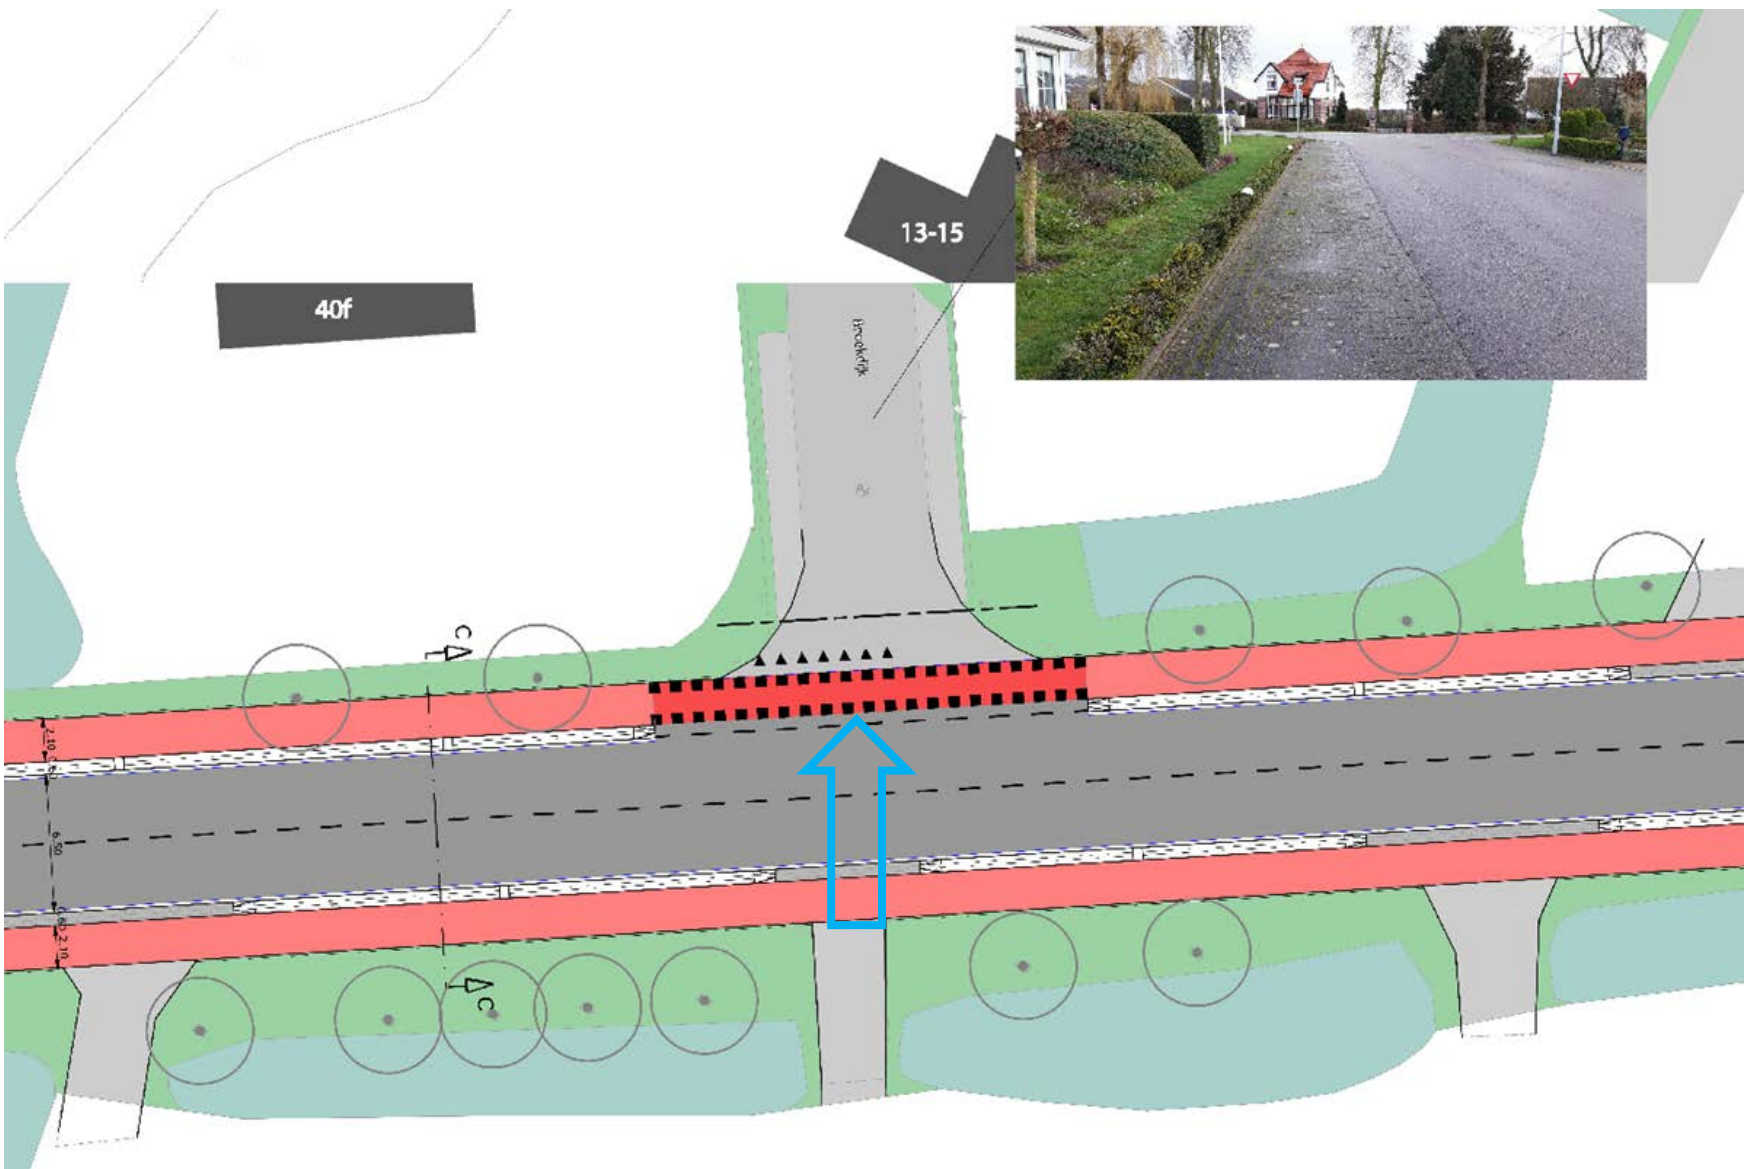

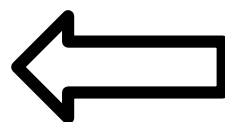

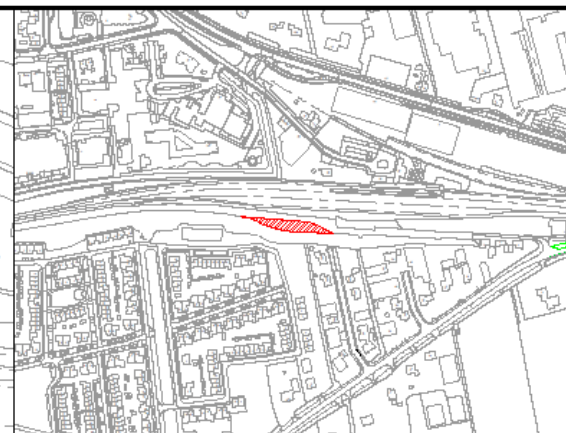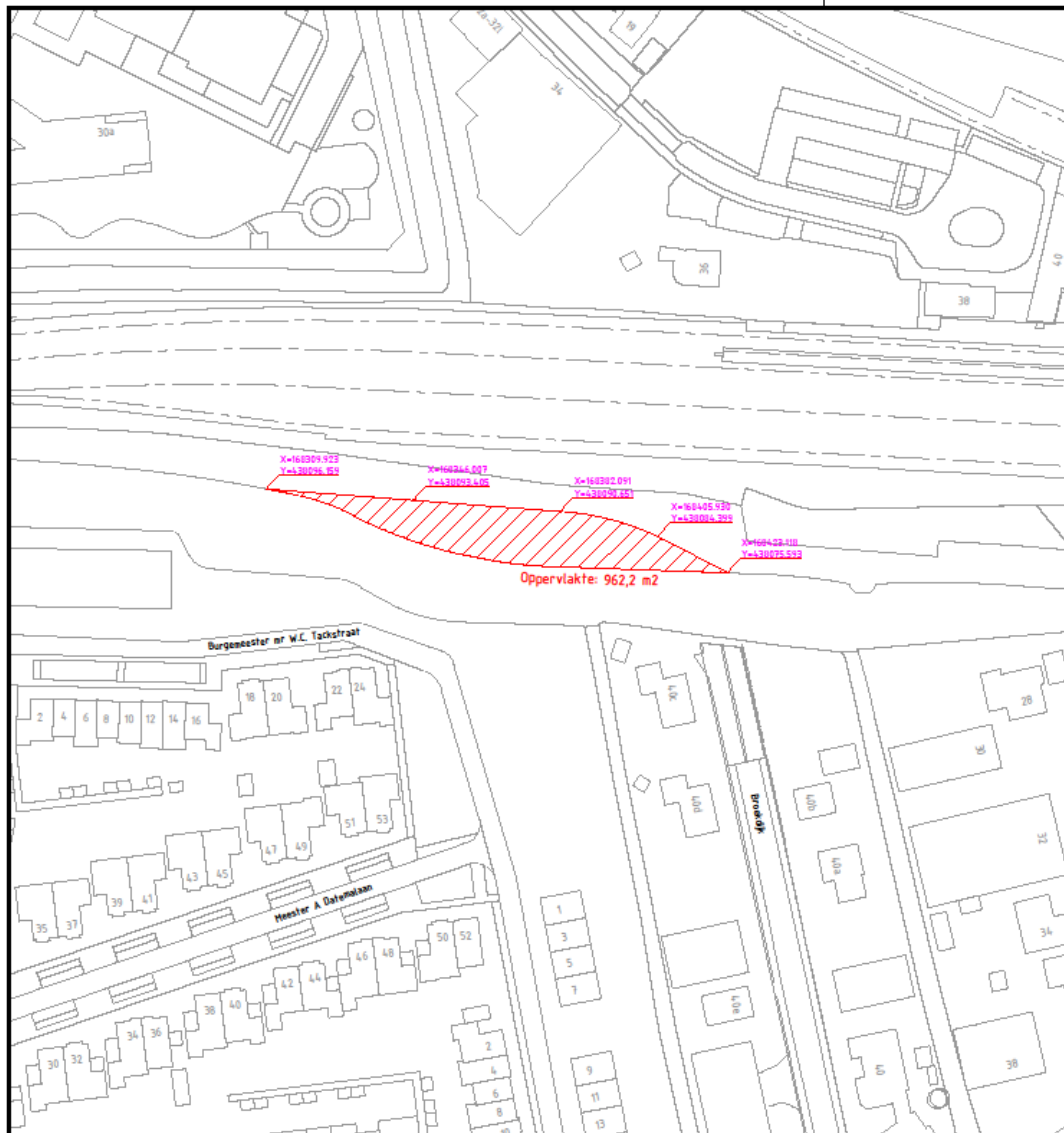

waterlijn ten tijde van de inmeting: +5,40 m NAP
 Toename verhard oppervlak: ca. 4315 m2
 Afname verhard oppvlak: ca. 50 m2

Netto toename verhard oppervlak bedraagt 4265 m2
 Compensatie oppervlaktewater ca. 960 m2

Overzicht:
 + Plaatswijzing in tekening
 + Aankomstlocatie bij afsluiting, doorloopte aanleg
 + Aankomstlocatie bij andere o.p.v. B.A.K.

1	2	143
---	---	---	---	---	---	---	---	---	----	----	-----	-----	------	------	-----

