
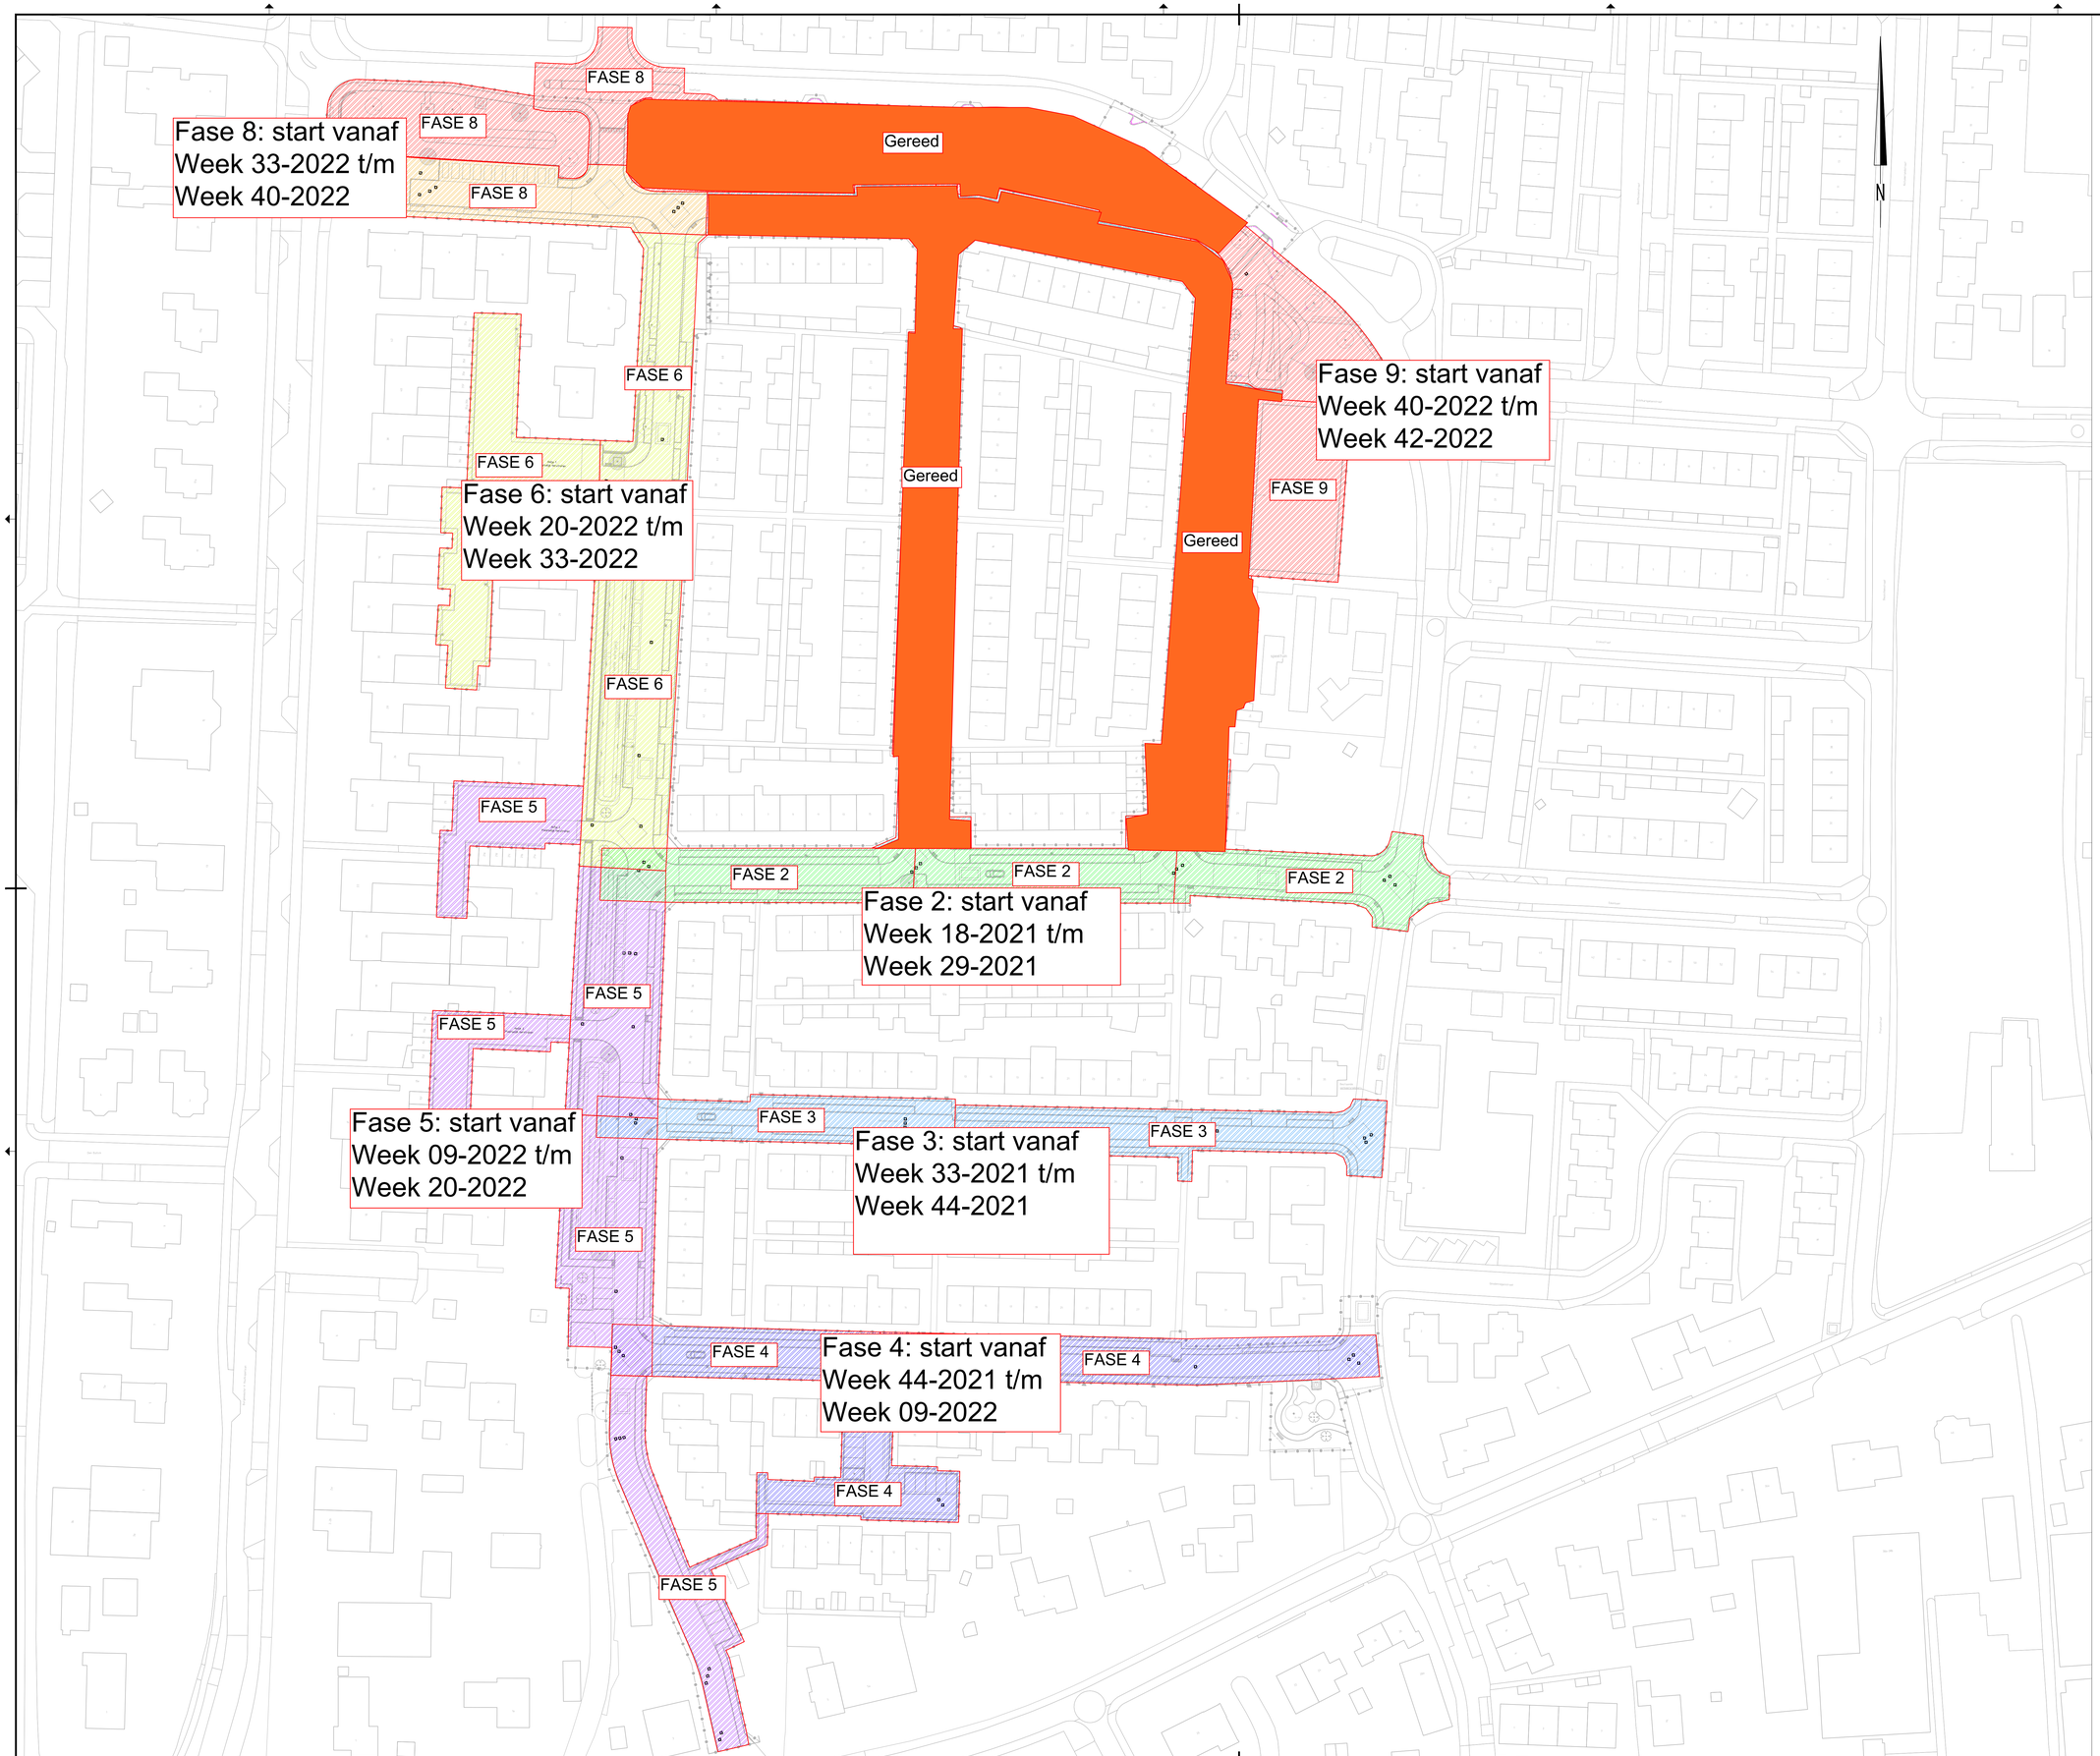


Situatie

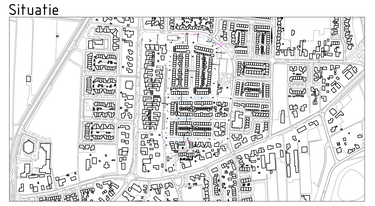

Gebouwlocaties en afmetingen ter indicatie, maten kunnen afwijken
Maten in meters, tenzij anders vermeld
Peilmaten in meters t.o.v. N.A.P., tenzij anders vermeld
Materialen in mm, tenzij anders vermeld
Diameters in mm, tenzij anders vermeld

0 5 10 15 20m

ADCIM
Adviesbureau voor Civiele techniek, Infrastructuur en Milieu

Rembrandtlaan 650
3362 AW Sliedrecht
Telefoon +31 184 417500
Email algemeen@adcim.nl

Project: Rehabilitatie Bomenbuurt te Ochten

Definitief

Opdrachtgever: Gemeente Neder-Betuwe

Onderdeel: Situatie te maken werk - TOTAALOVERZICHT
Faseringstekening

Rev.	Wijziging	Dat.	Get.	Acc.	Projectnummer	Tekeningnummer	Formaat
A	conform overleg d.d. 11-05-2020	14-05-2020	PB	PB	20180463	101-T	A0
B	concept bestek	28-05-2020	PB	PB	Besteknummer	Bijlagenummer	Schaal
C	definitief bestek	30-07-2020	PB	PB	20180463-D-B-1	---	n.v.t.

Get.	Gez.	Acc.	Datum	Bestandsnaam
PB	PB	GvS	30-07-2020	20180463-T00