


- Verklaring:**
- Locatie dwarsprofiel
 - Principeprofiel, zie details
 - Nieuwe hoogte
 - Rijweg betonstraatstenen keilformaat kleur rood in keperverband
 - Verharding drempelplateau betonstraatstenen kleur rood/bruin
 - Verharding betonstraatstenen keilformaat kleur rood
 - Parkeerplaatsen betonstraatstenen keilformaat kleur zwart in elleboogverband
 - Voetpad betontegels 300x300x45mm kleur grijs in halfsteensverband
 - Inrit betontegels 300x300x80mm kleur grijs in halfsteensverband
 - Speelplaats
 - Rijweg betonstraatstenen keilformaat kleur grijs in halfsteensverband
 - Rijweg betonstraatstenen keilformaat kleur rood in keperverband
 - Rijweg straatbakstenen keilformaat kleur rood in keperverband
 - Grasbetontegels 600x400x120mm
 - Hergebruik betonstraatstenen grijs
 - Hergebruik straatbakstenen rood
 - Herstraten bestaande verharding
 - Parkeerplaats optioneel
 - Verkeerskussen 3.00x5.00m bis keilformaat kleur rood in keperverband (midden) bis keilformaat kleur wit in halfsteensverband (omranding)
 - Markering schoolzone bis keilformaat kleur blauw in elleboogverband
 - Inritband 450x500x200 mm kleur grijs
 - Inritband 500x750x200 mm kleur grijs (parkeerkoerf)
 - Mindervalde inritband (breed 1.50m) 500x500x160 mm kleur grijs
 - Molgoot bas keilformaat kleur rood 5 strektagen
 - Molgoot bas keilformaat kleur zwart 5 strektagen
 - Trottoirband 130/150x250mm kleur grijs
 - Opsluitband 100x200mm kleur grijs
 - Opsluitband 60x200mm kleur grijs
 - Te (her)plaatsen parkeertegel
 - Aanbrengen standplaatsverbetering boom
 - Aanbrengen worteldek, diep 1.00m
 - Nieuw te plaatsen verlichtingsobject (77st. door denden)
 - Vervangen verlichtingsobject (4st. door denden)
 - Aanbrengen trottoirkolk (beton / gietijzer)
 - Aanbrengen straatkolk (beton / gietijzer)

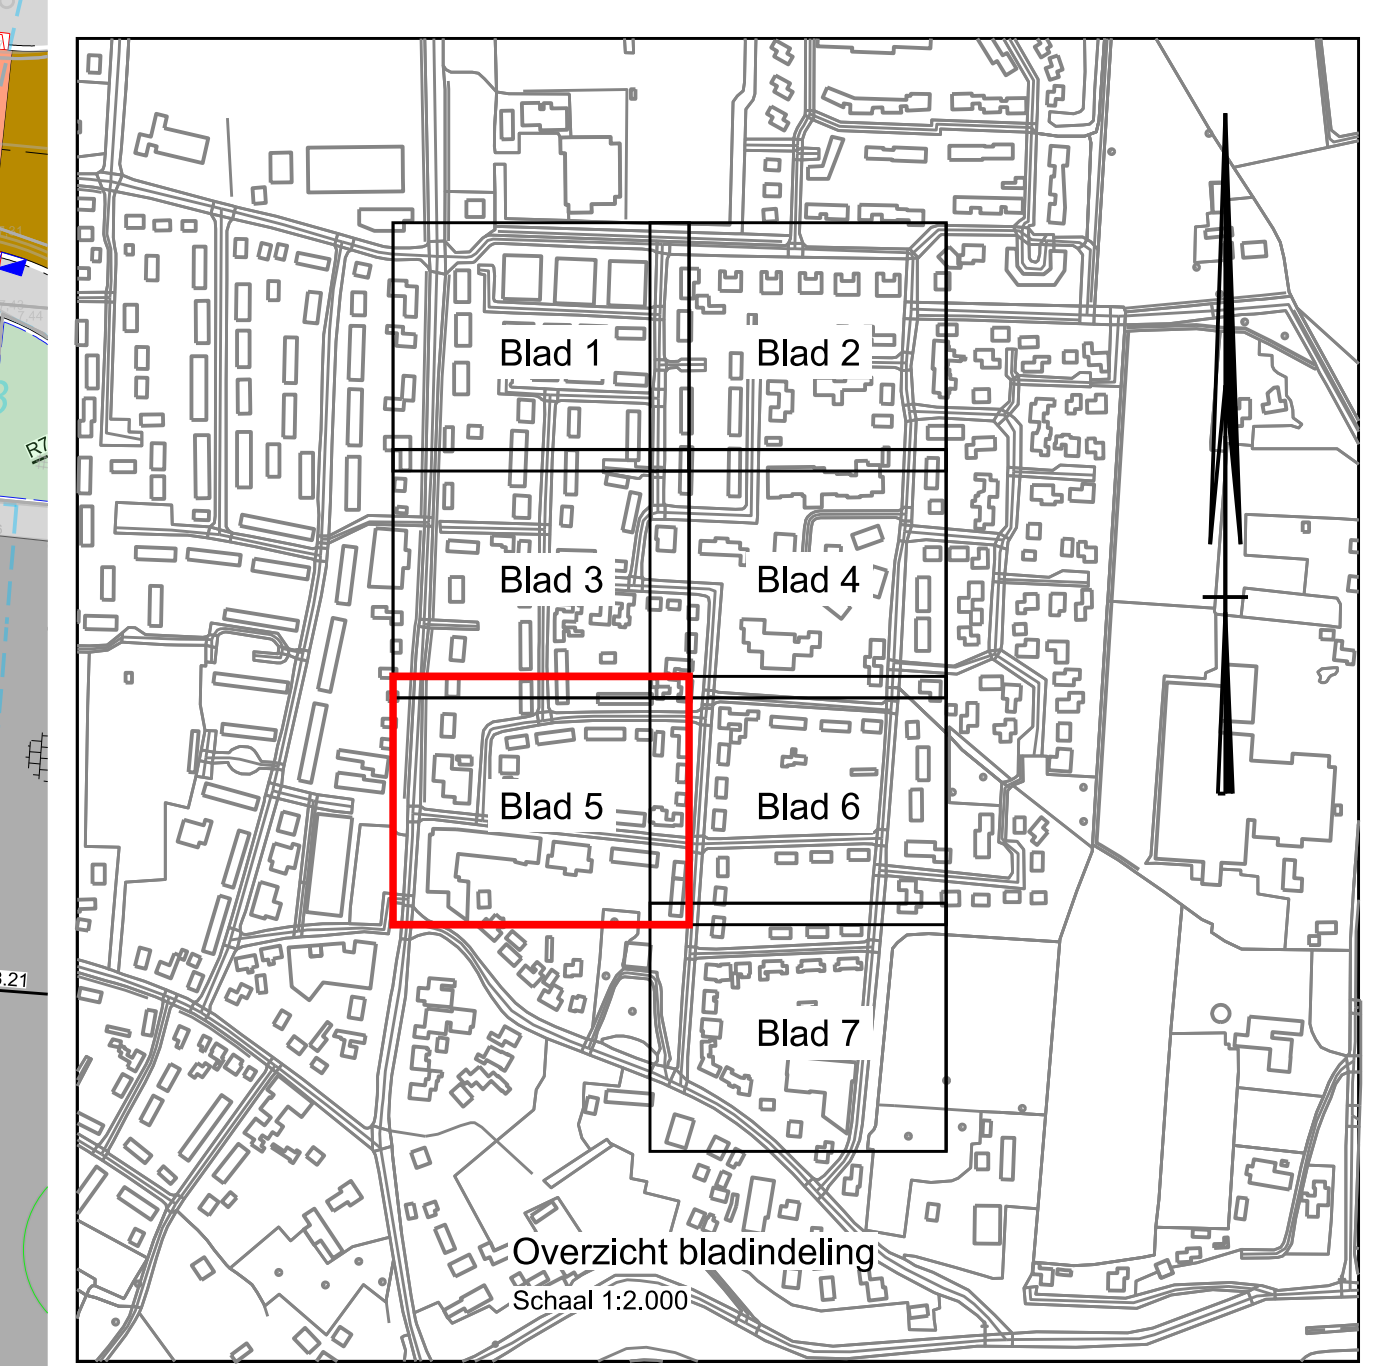

Maatvoering in meters, tenzij anders vermeld
 Materialen in mm, tenzij anders vermeld
 Hoogten in meters t.o.v. N.A.P., tenzij anders vermeld

Schaal 1:200

DEFINITIEF

Gemeente Neder-Betuwe
 Herinrichting Oranjestraat/ Jonge Eng Dodewaard
 Nieuwe situatie, blad 5 van 7

Projectnummer	Tekeningnummer	Wet	Datum van afgeven	Ontwerper	Controleur
371123	371123-T021-D1-6	D1	28-01-2022	Bestek	Sweco371123-1
Blad	Van	Schaal	Formaat	Kleur	Loc. / Oec. / Afd.
5	7	1:200	A0	ARNHEM	YVOL / RYAK / AVEE

www.sweco.nl
 © Sweco Nederland B.V. Alle rechten voorbehouden

SWECO