


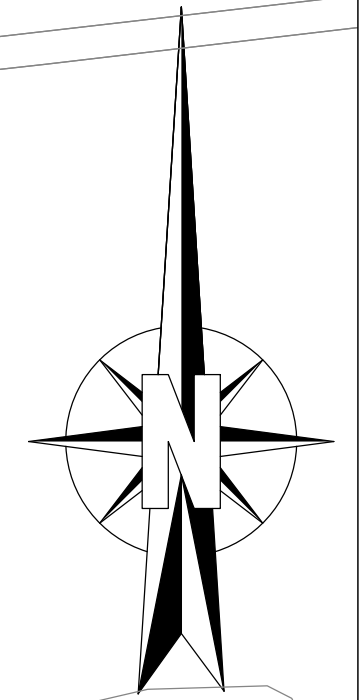

1203 Nieder-Blauwe - DO in bestek Soldercomping Opleiding 12 Teknisch (02) Dienststation Opleiding 5302-004-512

Opdrachtgever: GEMEENTE NEDER-BETUWE			
Project: Stationsomgeving Opheusden en Kesteren Stationsomgeving Opheusden		Correspondentieadres hoofdkantoor Postbus 12 7863 ZG Den Ham Bezoekadres hoofdkantoor Dorpsstraat 20 7863 BJ Den Ham T (0564) 67 88 88 E info@roelofs.nl	
Onderaand: Nieuwe situatie		Tevens vestigingen in Sneek Soerenga Soerenga Soerenga	
Schaal: 1:200	Projectnr: S1019203	Tekeningnr: S102	Formaat: A0
		Blad: 01 van 01	