




PLANGEBIED

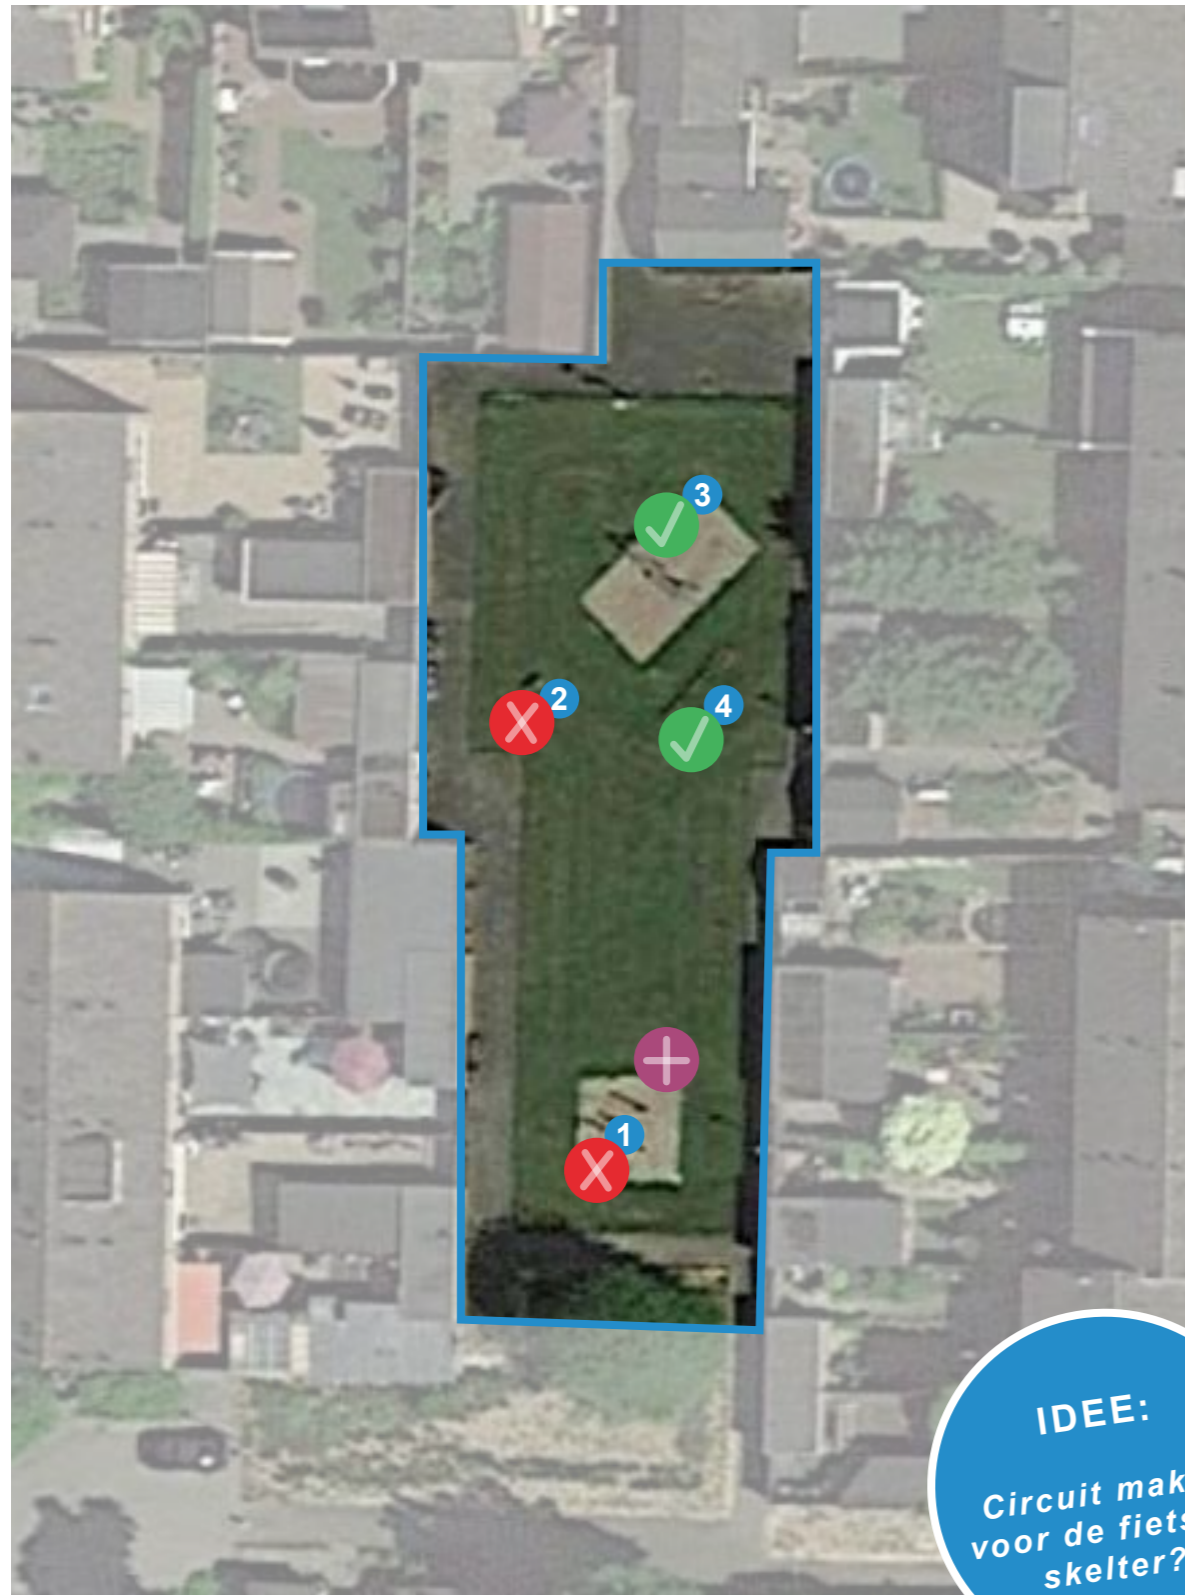

IDEE:
Circuit maken
voor de fiets en
skelter?

NUMMER

DO.01. Lindenlaan
Dodewaard

Omvormplek

MAATREGELEN

Mogelijk te behouden:

- Duo schommel
- Tweezits wip-wap

Mogelijk te verwijderen:

- Veerelement
- Trio duikelrek

- Object behouden
- Object verwijderen/afvoeren
- Object hergebruiken
- Object in depot
- Herstellen van zone

LINDENLAAN

DODEWAARD

7



WELKE VAN DE TWEE OPTIES IS UW FAVORIET?


HEEFT U NOG WENSEN OF AANVULLINGEN?





OPTIE 1

ONTWERP

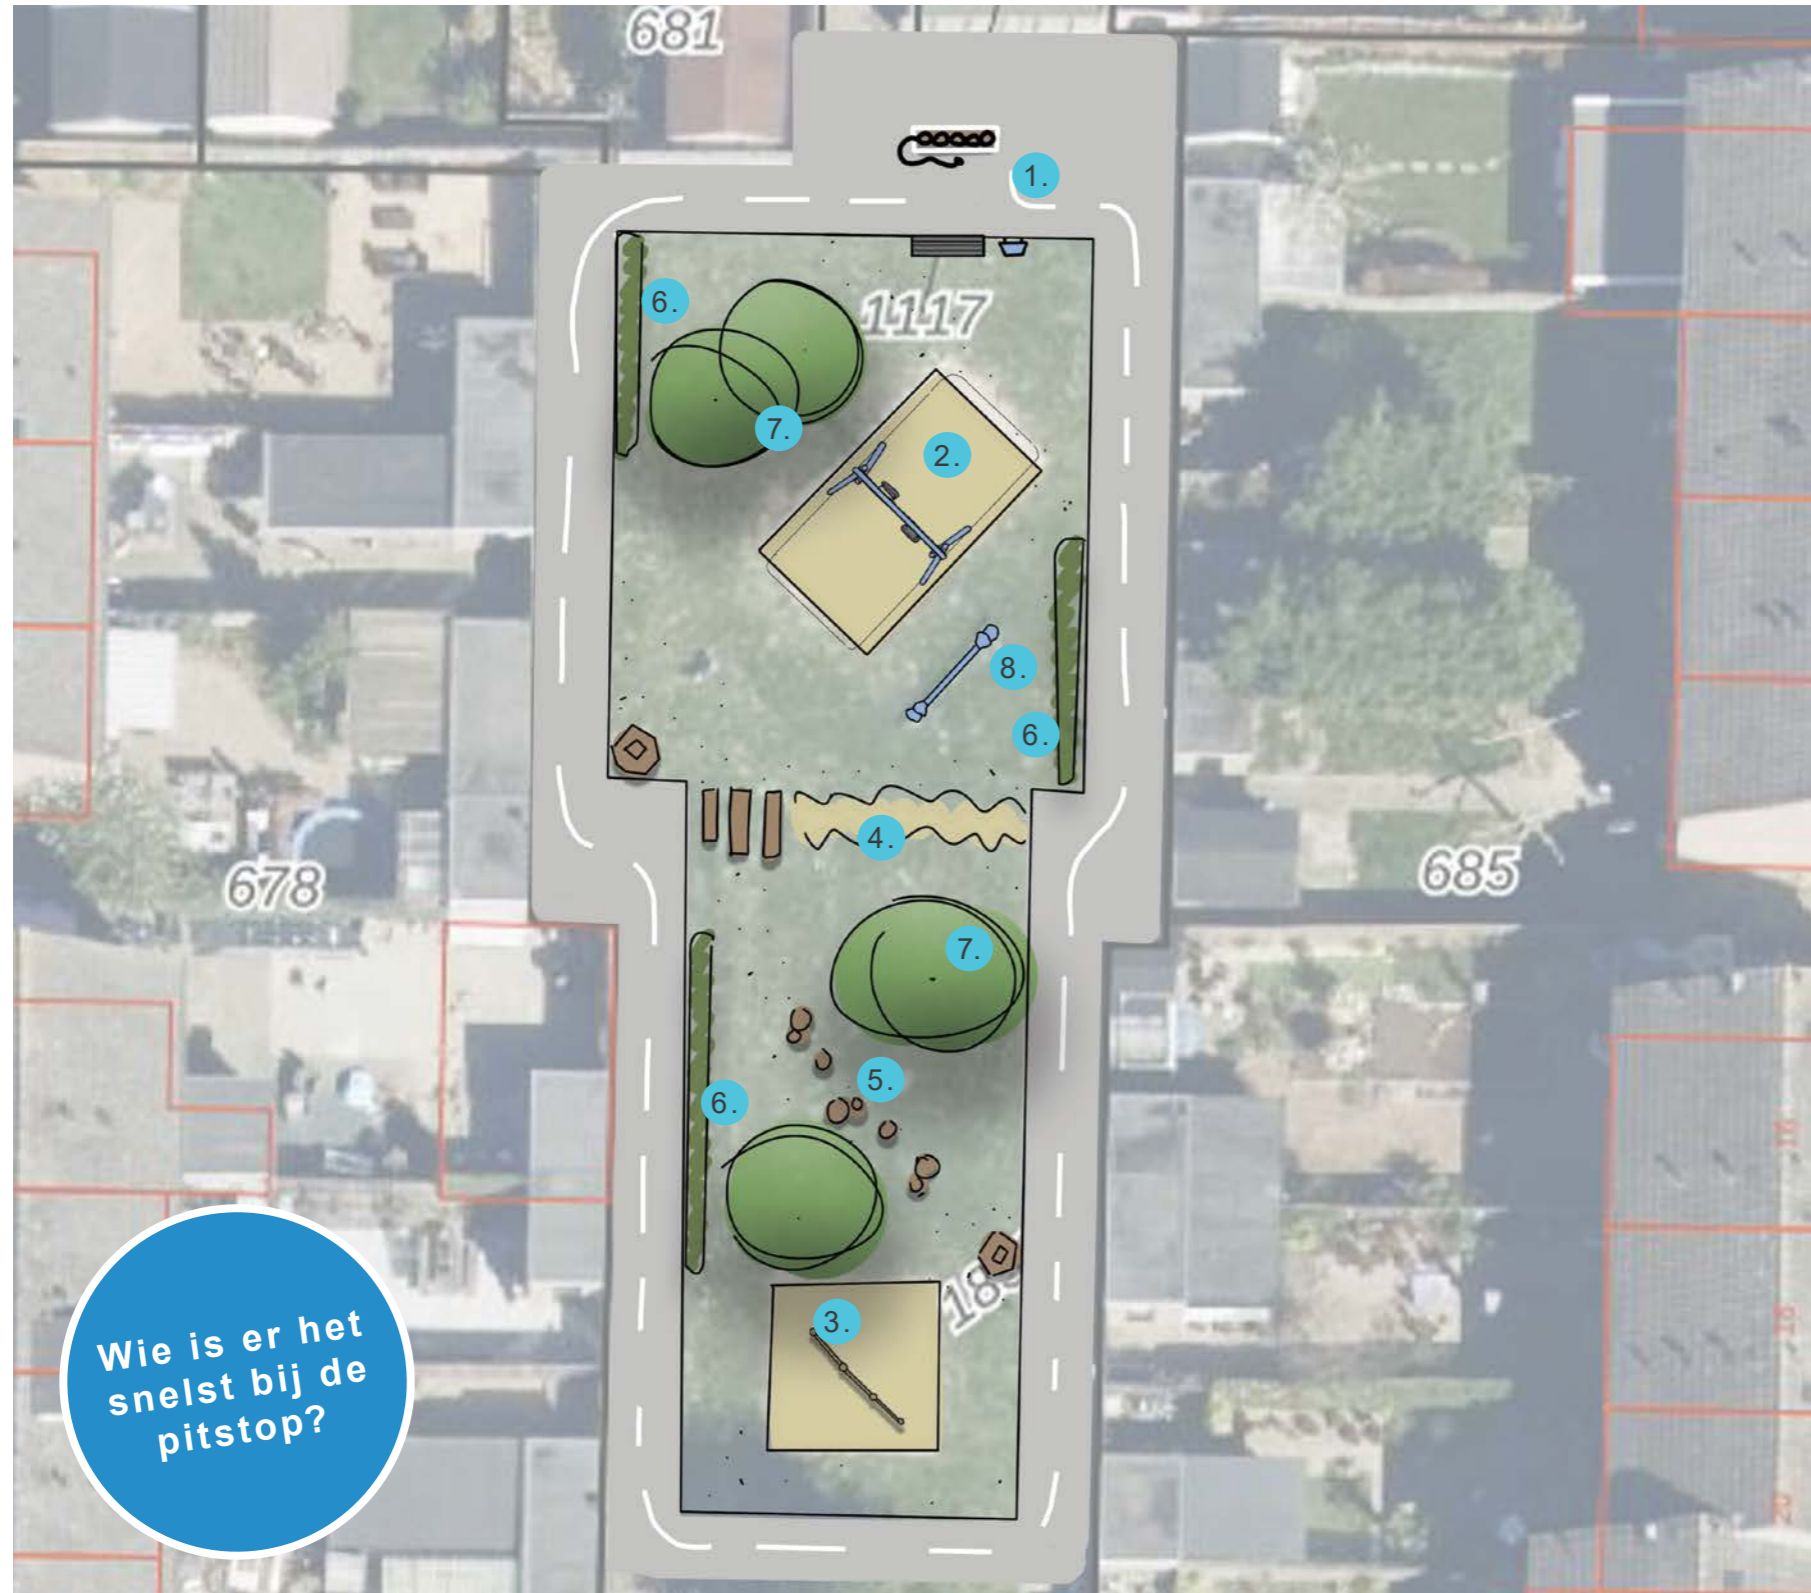

LINDENLAAN
DODEWAARD


7

LEGENDA

- 1. Parcours met element als tankstation
- 2. Dubbele schommel behouden
- 3. Nieuw driedelig duikelrek in bestaand valzand
- 4. Avontuurlijk knuppelpaadjie
- 5. Steltenparcour
- 6. Gemengde haag tot 100cm hoog
- 7. Meerstammige heesters of bomen
- 8. Bestaande wip

REFERENTIES



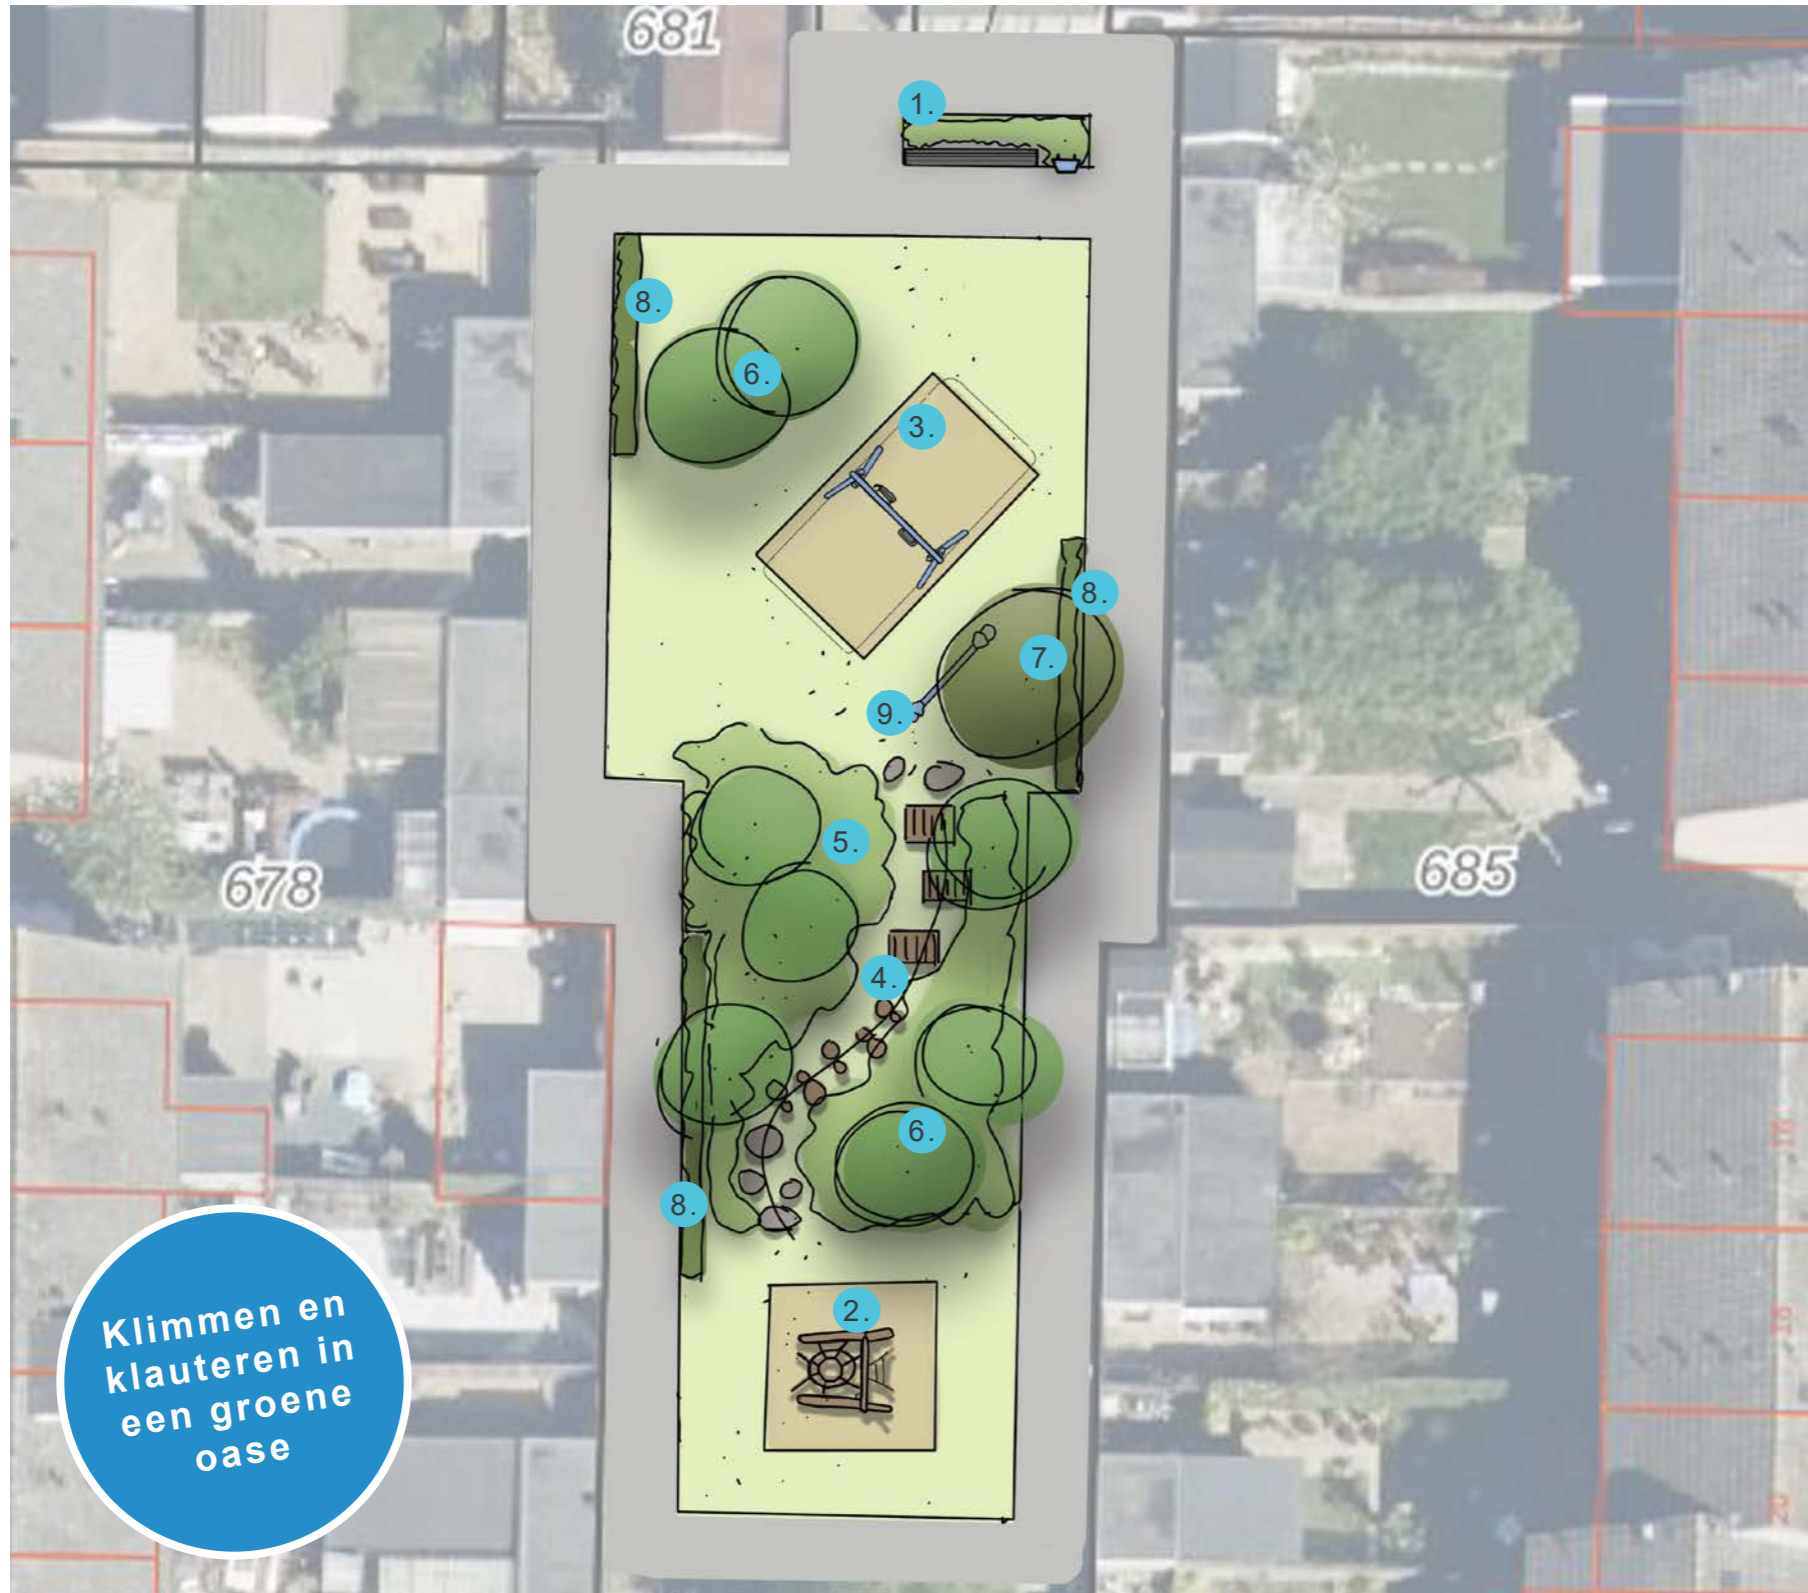

Klimmen en
klauteren in
een groene
oase

LEGENDA

1. Tegelbank van vrijgekomen tegels + nieuw heesterplantvak
2. Klimtoestel in bestaand valzand
3. Schommel in bestaand valzand
4. Avonturencours, elementen als keien, plateaus en palen
5. Bloemrijk grasmengsel, tot 100cm hoog
6. Sierbomen met seizoenbeleving
7. Meerstammige heester of boom met bladverkleuring
8. Gemengde haag tot 100cm hoog
9. Bestaande wip

REFERENTIES

