


drempel 30 km/u hoog 6 cm met wegversmalling

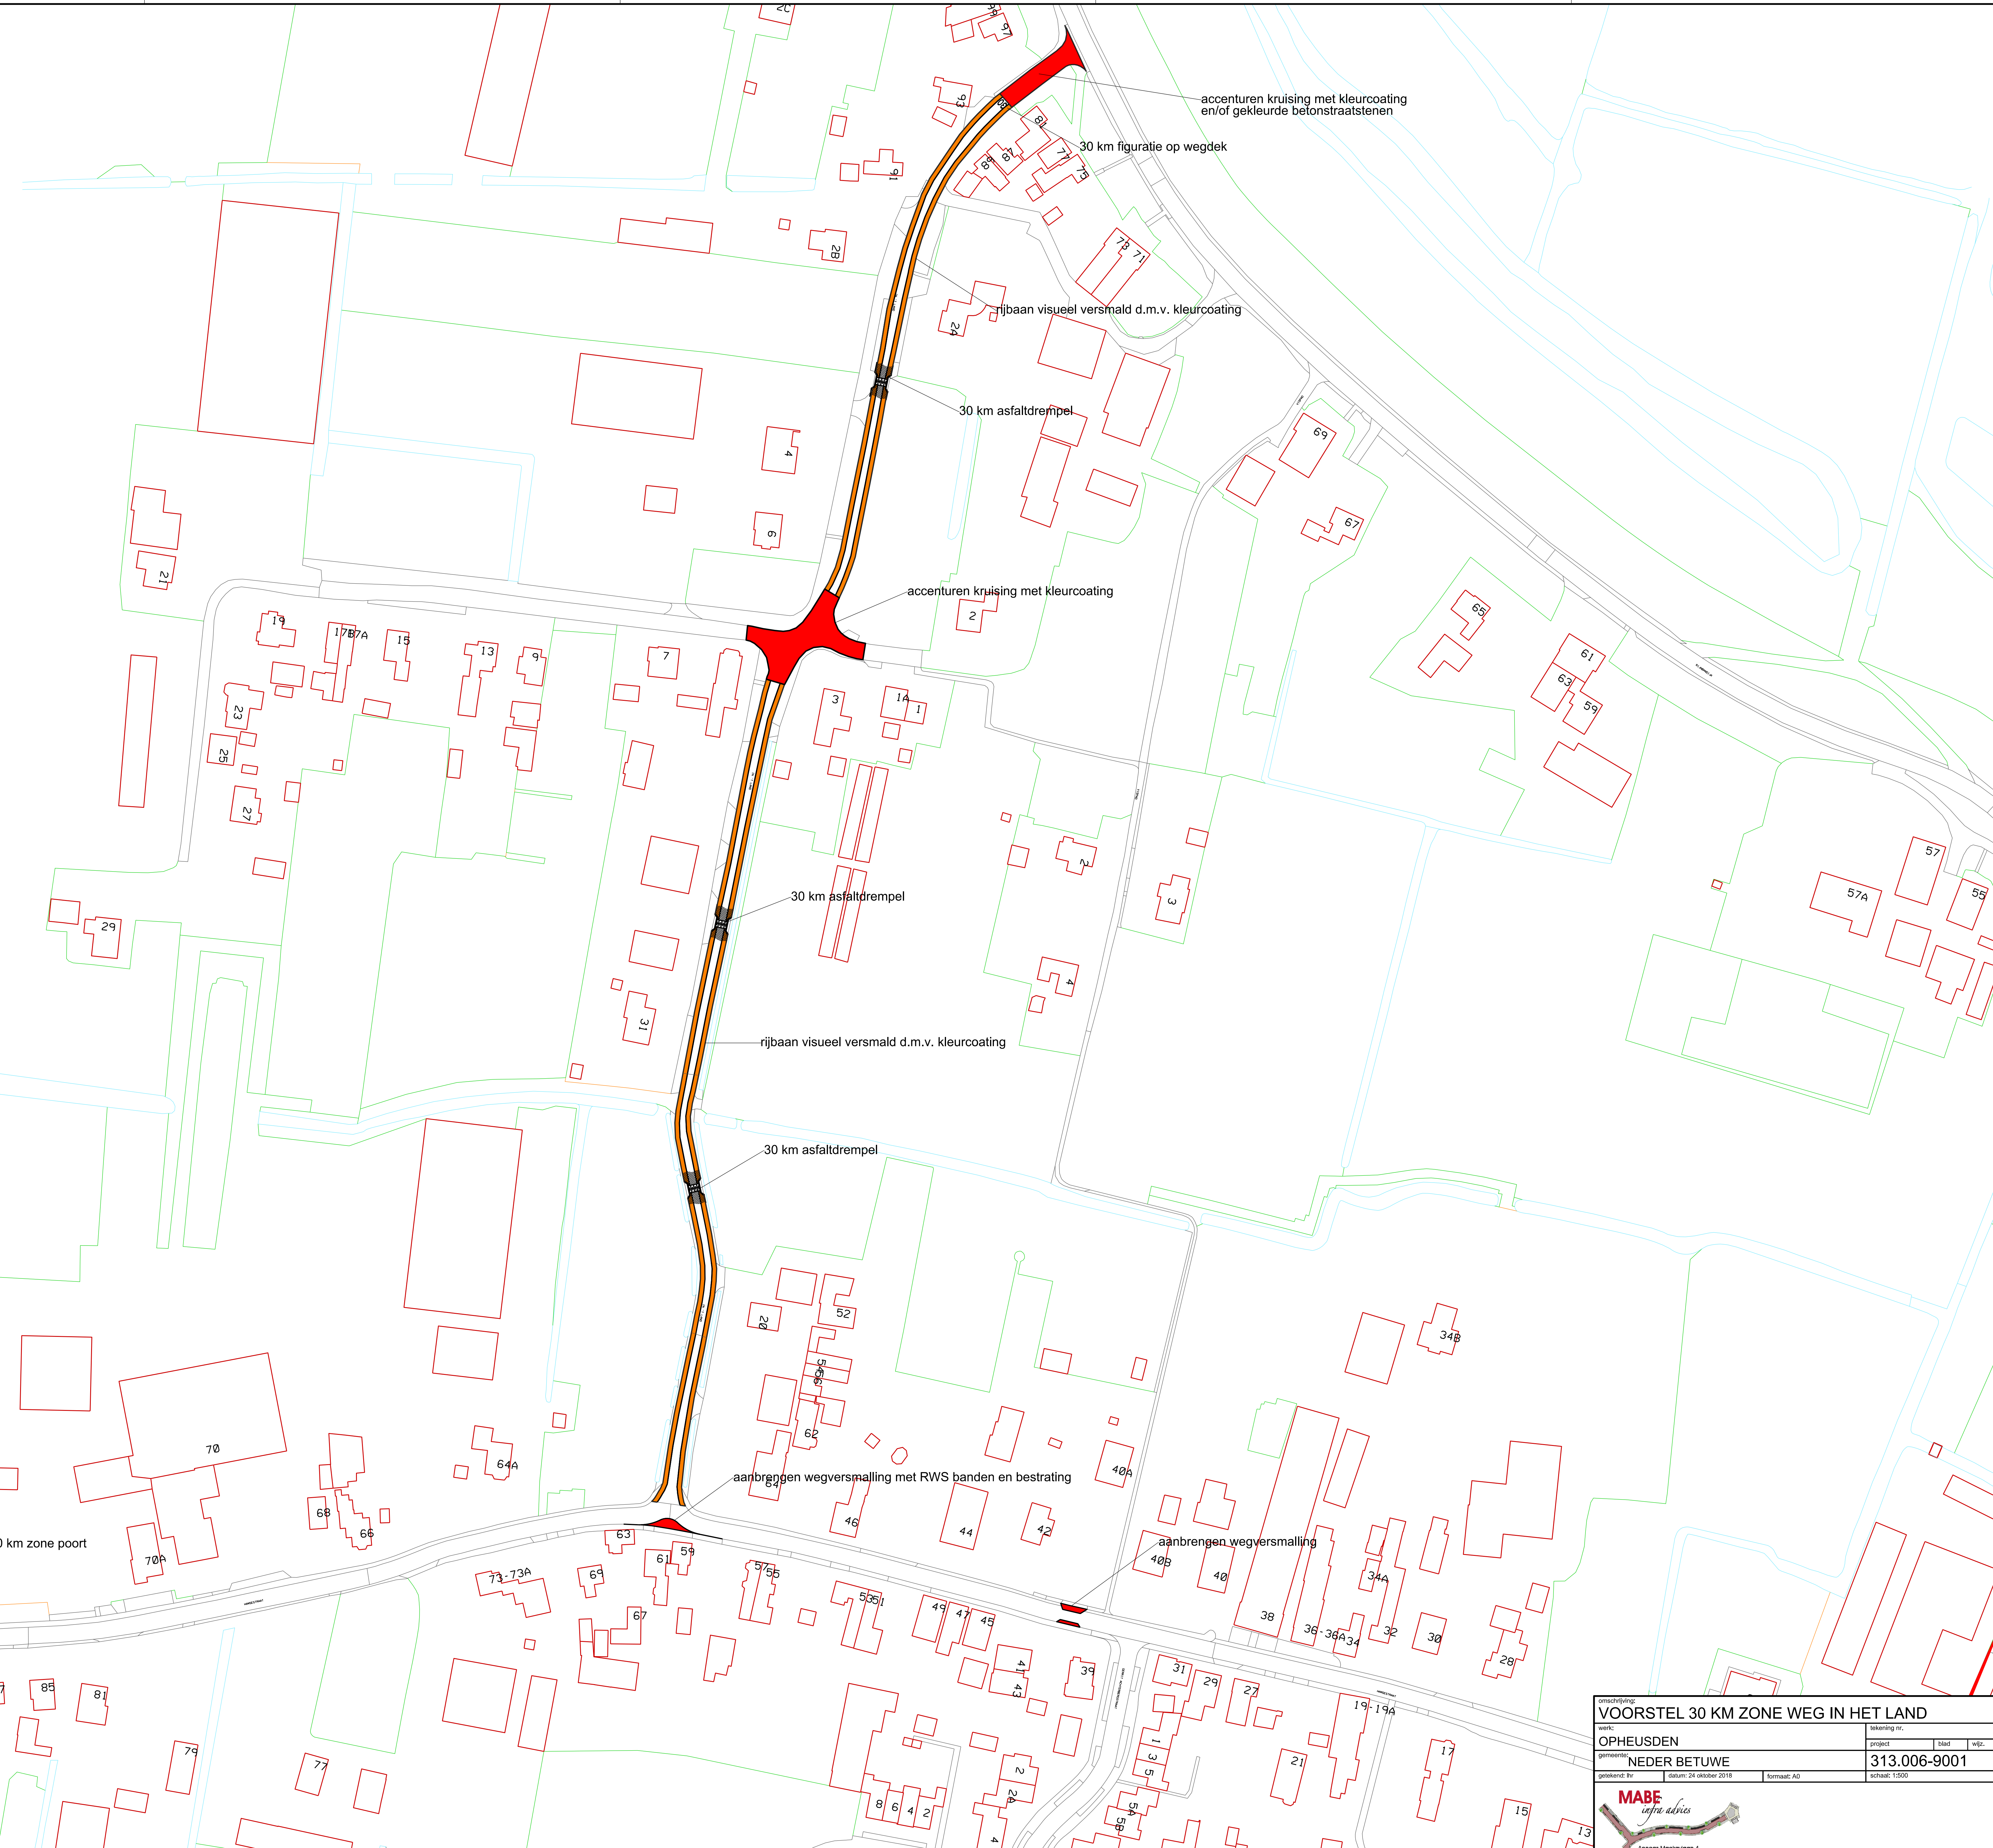

omschrijving <b>VOORSTEL 30 KM ZONE WEG IN HET LAND</b>			
locatie <b>OPHEUSDEN</b>	planning nr.	project	blad
gemeente <b>NEDER BETUWE</b>	313.006-9001	schaal: 1:500	
getekend: fr	datum: 24 oktober 2018	formaat: A0	

**MABE**  
infra advies

Arnhem Moerkapelle 4  
4001 BR Ophemert