


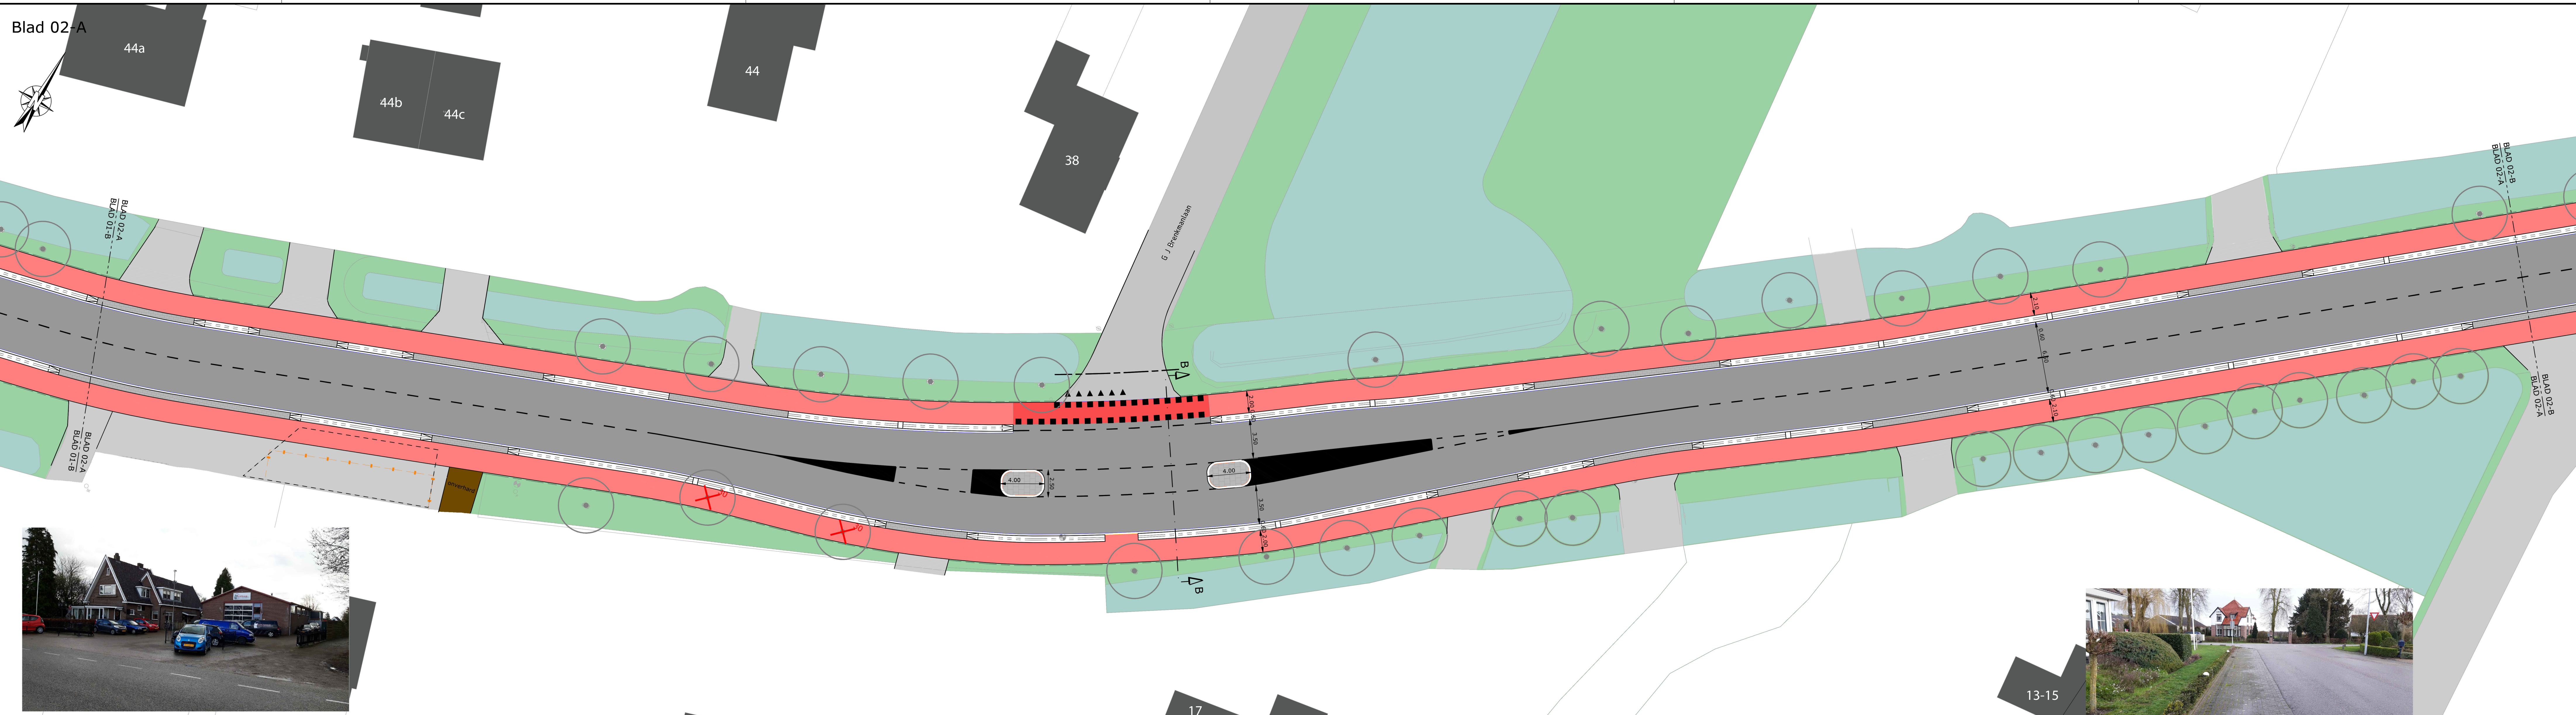

STANDAARD LEGENDA

	werkgrens		aanbrengen doorgetrokken streep 0,10m
	kadastrale grens		aanbrengen 1-1 markering, 0,10
	opsluitband 100x200, kleur grijs		aanbrengen verdrijvingsvlak
	geleideband 70x200, kleur grijs		aanbrengen blokmartering
	RWS-band, 115/225x250 mm, kleur grijs		aanbrengen haalentanden
	goot, betegel 150x300x45 mm, kleur grijs		aanbrengen haag
	RWS eindverloopband		
	herstraten bestaande elementenverharding t.p.v. inritten div. materialen		te verwijderen boom
	aanbrengen betonstraatstenen KF t.p.v. inritten		te handhaven boom
	halfsteensverband, kleur grijs		
	aanbrengen betonstraatstenen dubbelklinker KF t.p.v.		
	fietspad halfsteensverband, kleur rood		
	aanbrengen asfaltconstructie rijbaan, zwart		
	aanbrengen asfaltconstructie fietspad, rood		
	bestaande duiker beton		
	verlengen bestaande duiker		

DOORSNEDE B-B'
Schaf 1:100

DOORSNEDE C-C'
Schaf 1:100

Overzichtskaart:
• Meetwaarde in meters
• Meetwaarde in millimeters, tenzij anders aangegeven
• Meetwaarde in meters t.o.v. N.A.P.

Definitief

Opdrachtgever:
NEDER-BETUWE

Project:
FIETSPAD BROEKDIJK KESTEREN

Onderdeel:
VO Presentatie tekening

Schaal: 1:200 **Projectnummer:** 51009203 **Formaat:** A0 **Tekeningnr:** SI06 **Bladnr:** 02 van 04

Roelofs
Correspondentieadres: Hoofdkantoor
Postbus 12 7603 CG Den Ham
Bezoekadres: Hoofdkantoor
Doornstraat 20 7603 BJ Den Ham
T: (0546) 87 88 88
E: info@roelofs.nl
Tevens vestigingen in:
Sneek Steenwijk
Spakenbos Veenendaal

Meer waarde aan ruimte

V:\Ontwerp\2020\Begro 5151009203 Neder-Betuwe - Fietspad Broekdijk Kesteren\02 Tekening\022 Concept\0206-020-02-02-020203-VO Presentatie.dwg